




PLANTA DE CUBIERTA

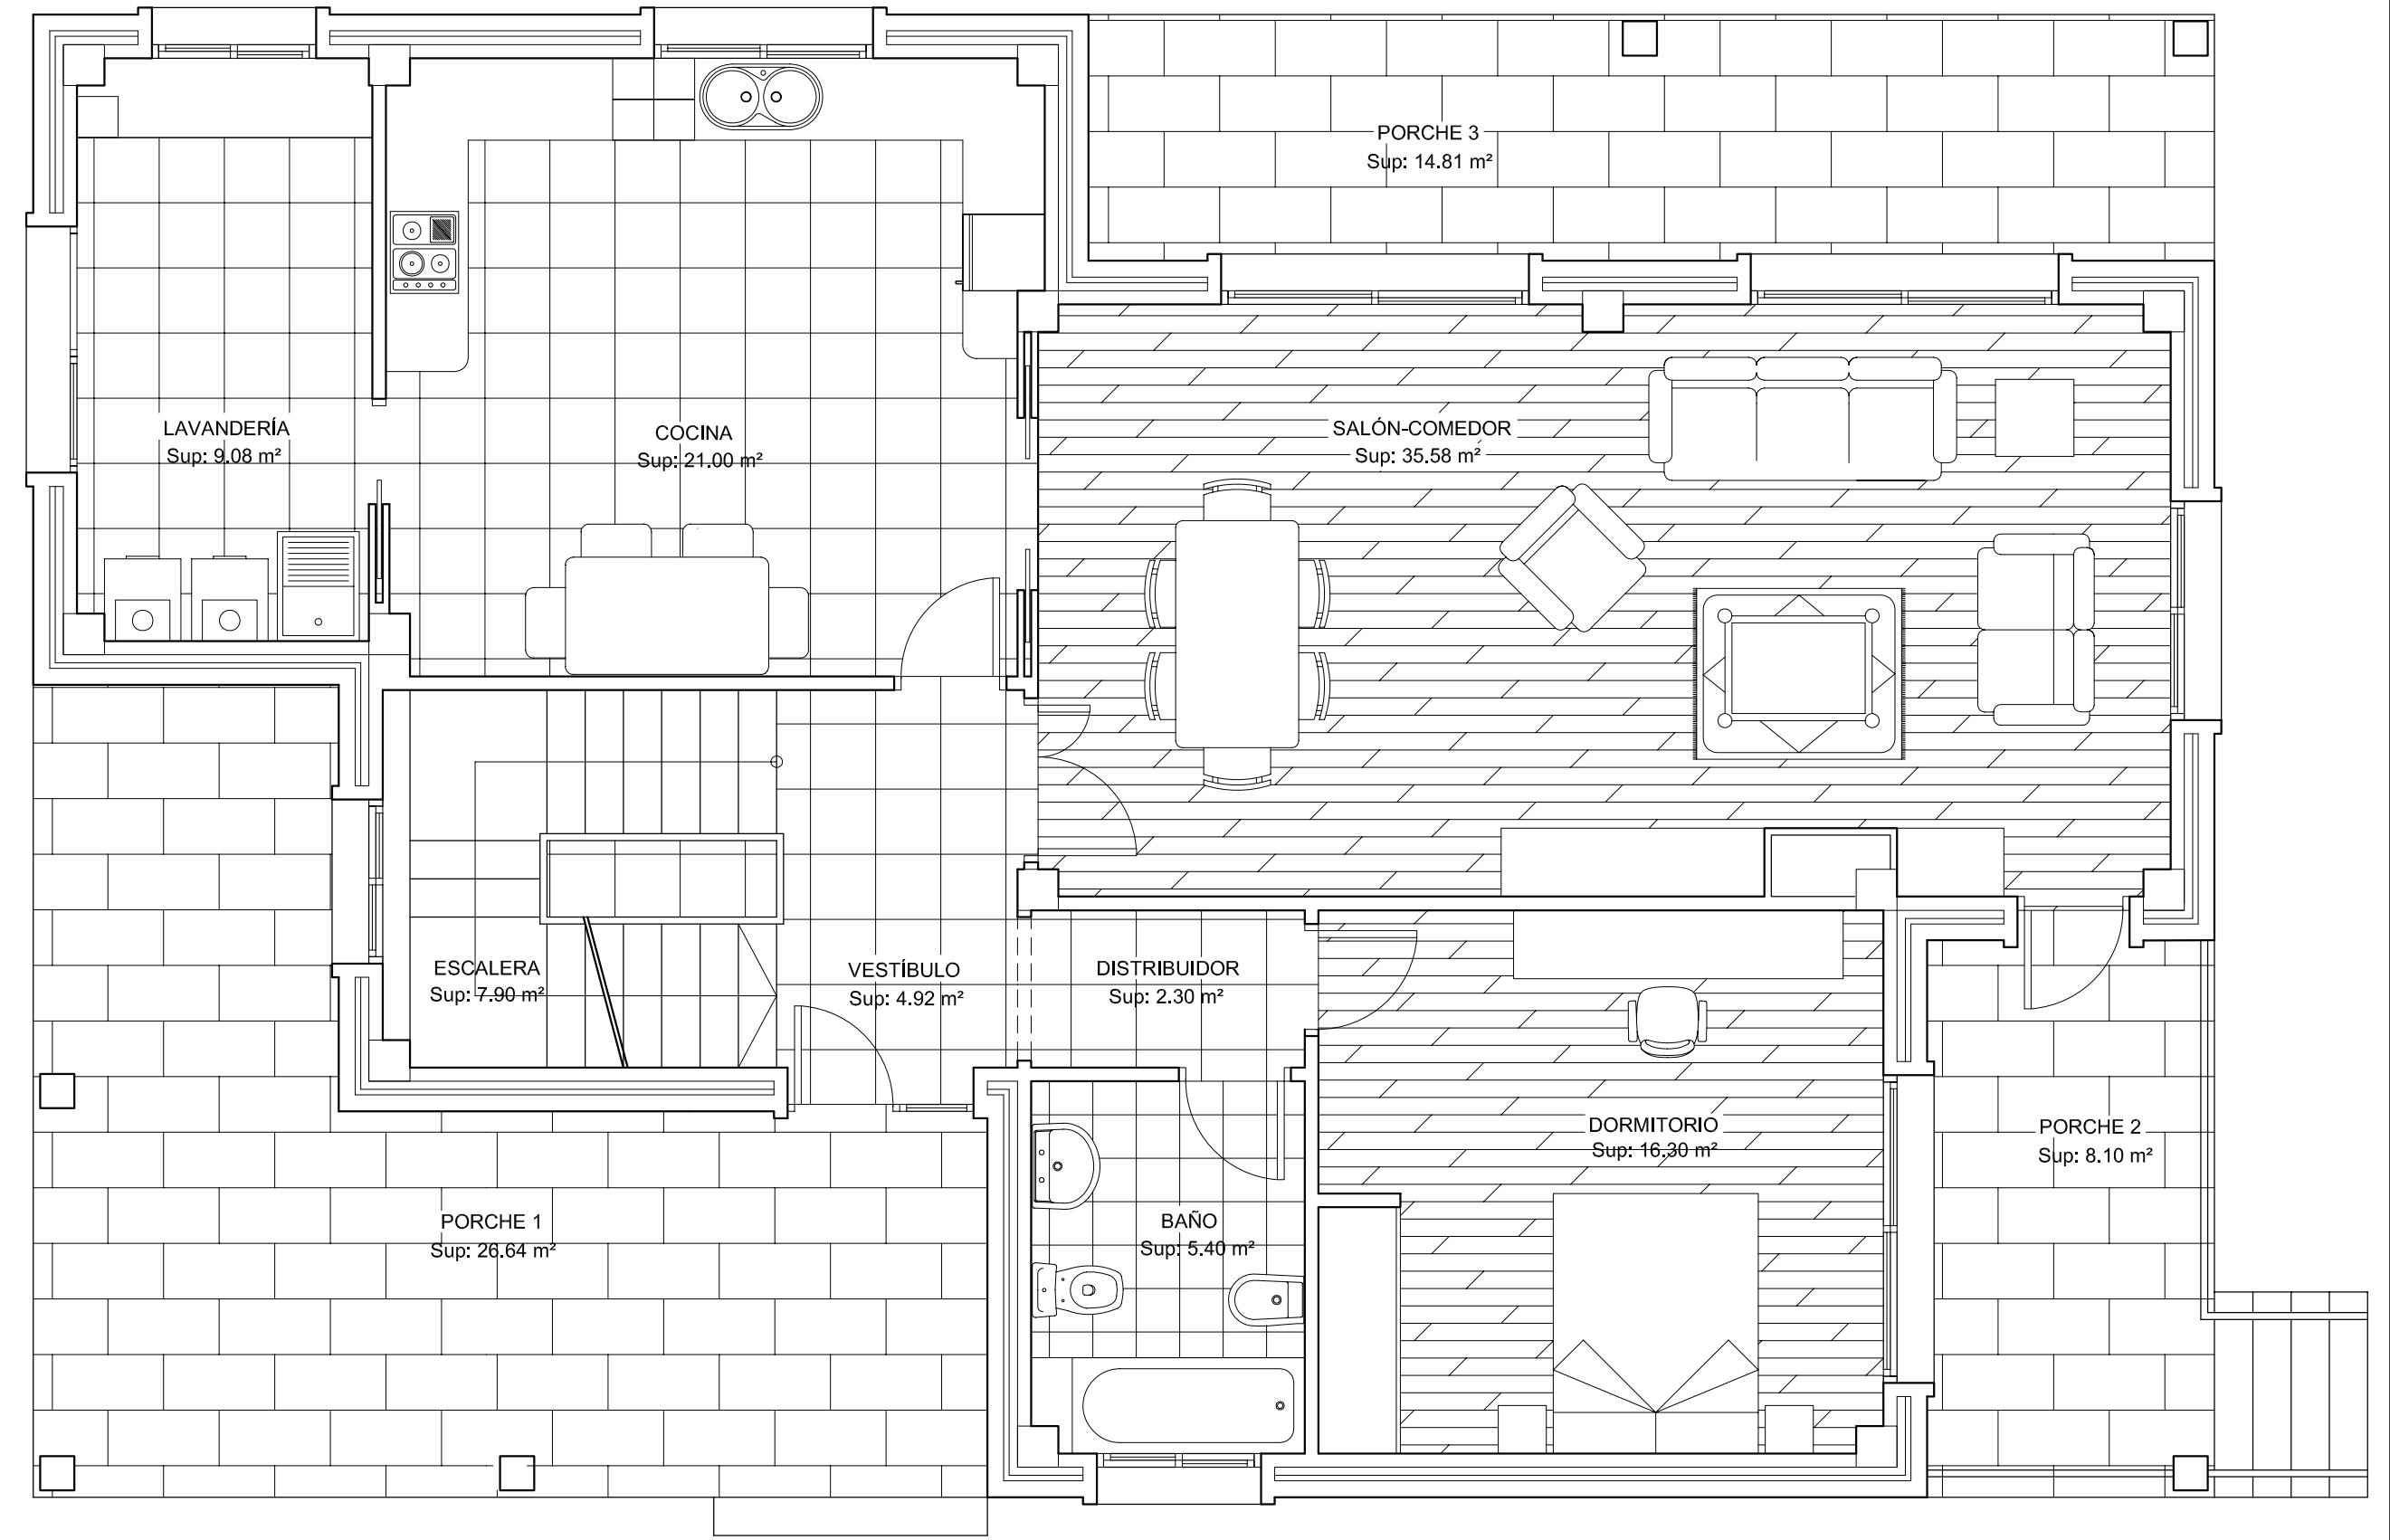

PLANTA BAJA

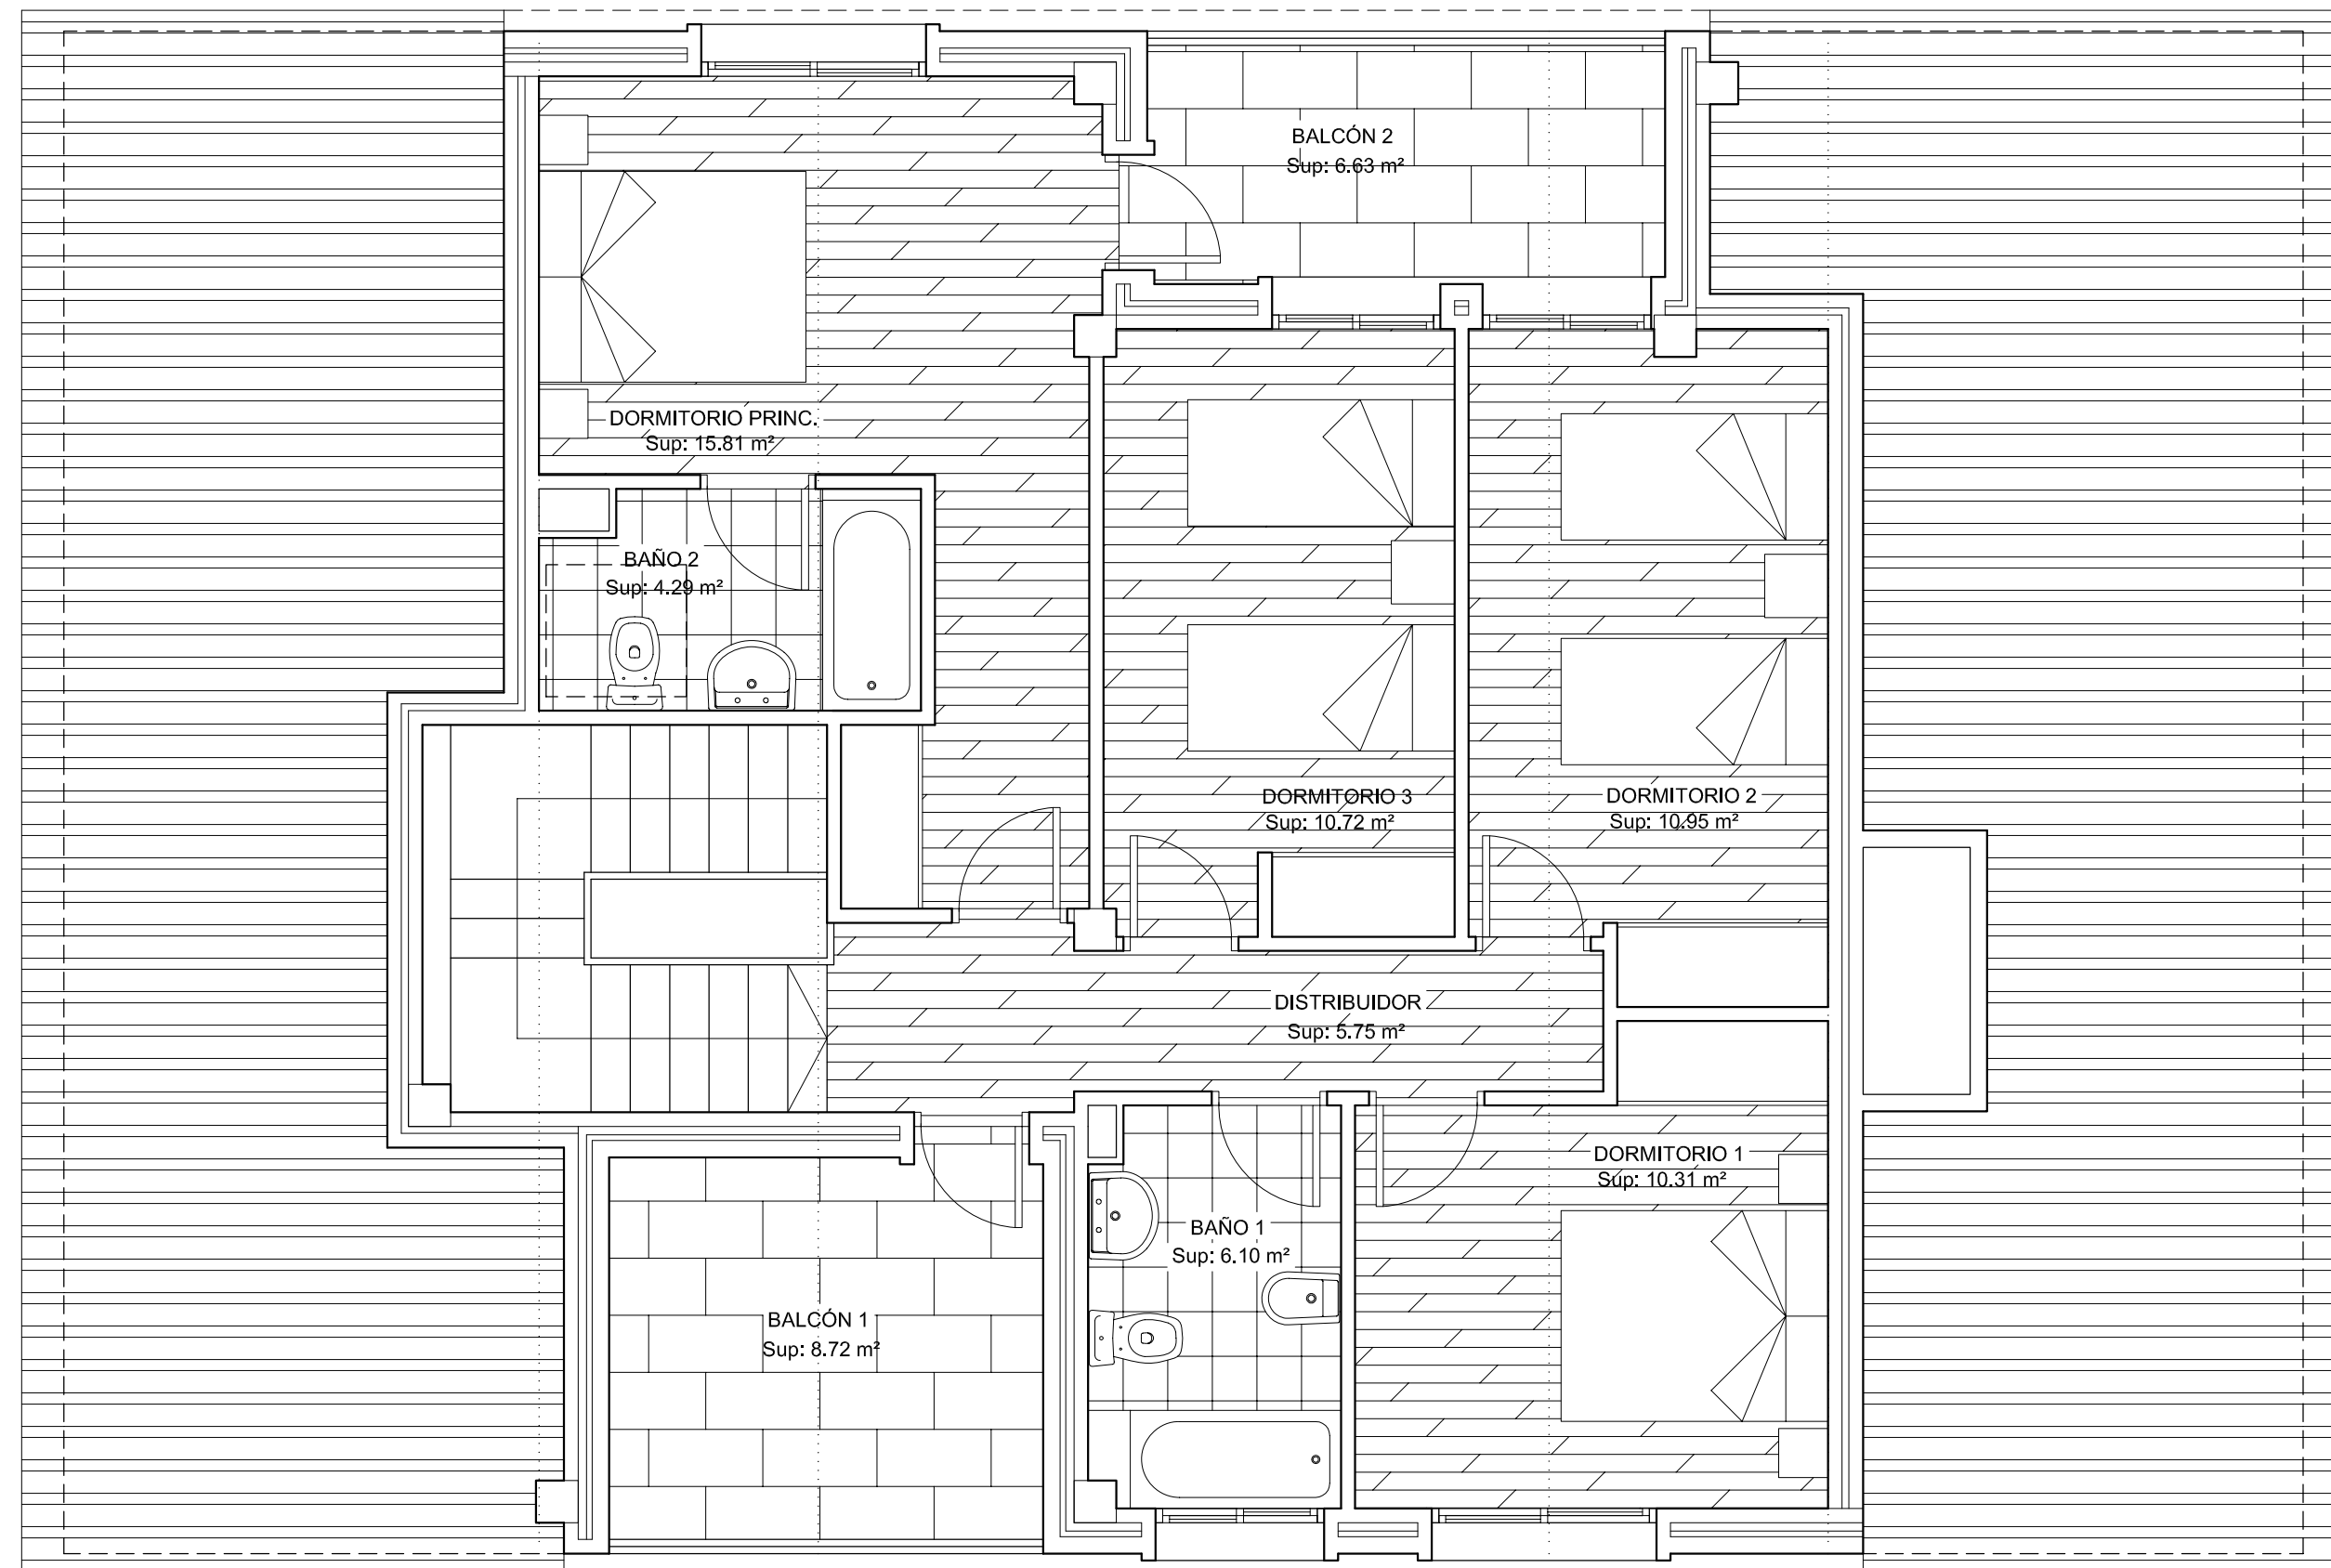

PLANTA ALTA

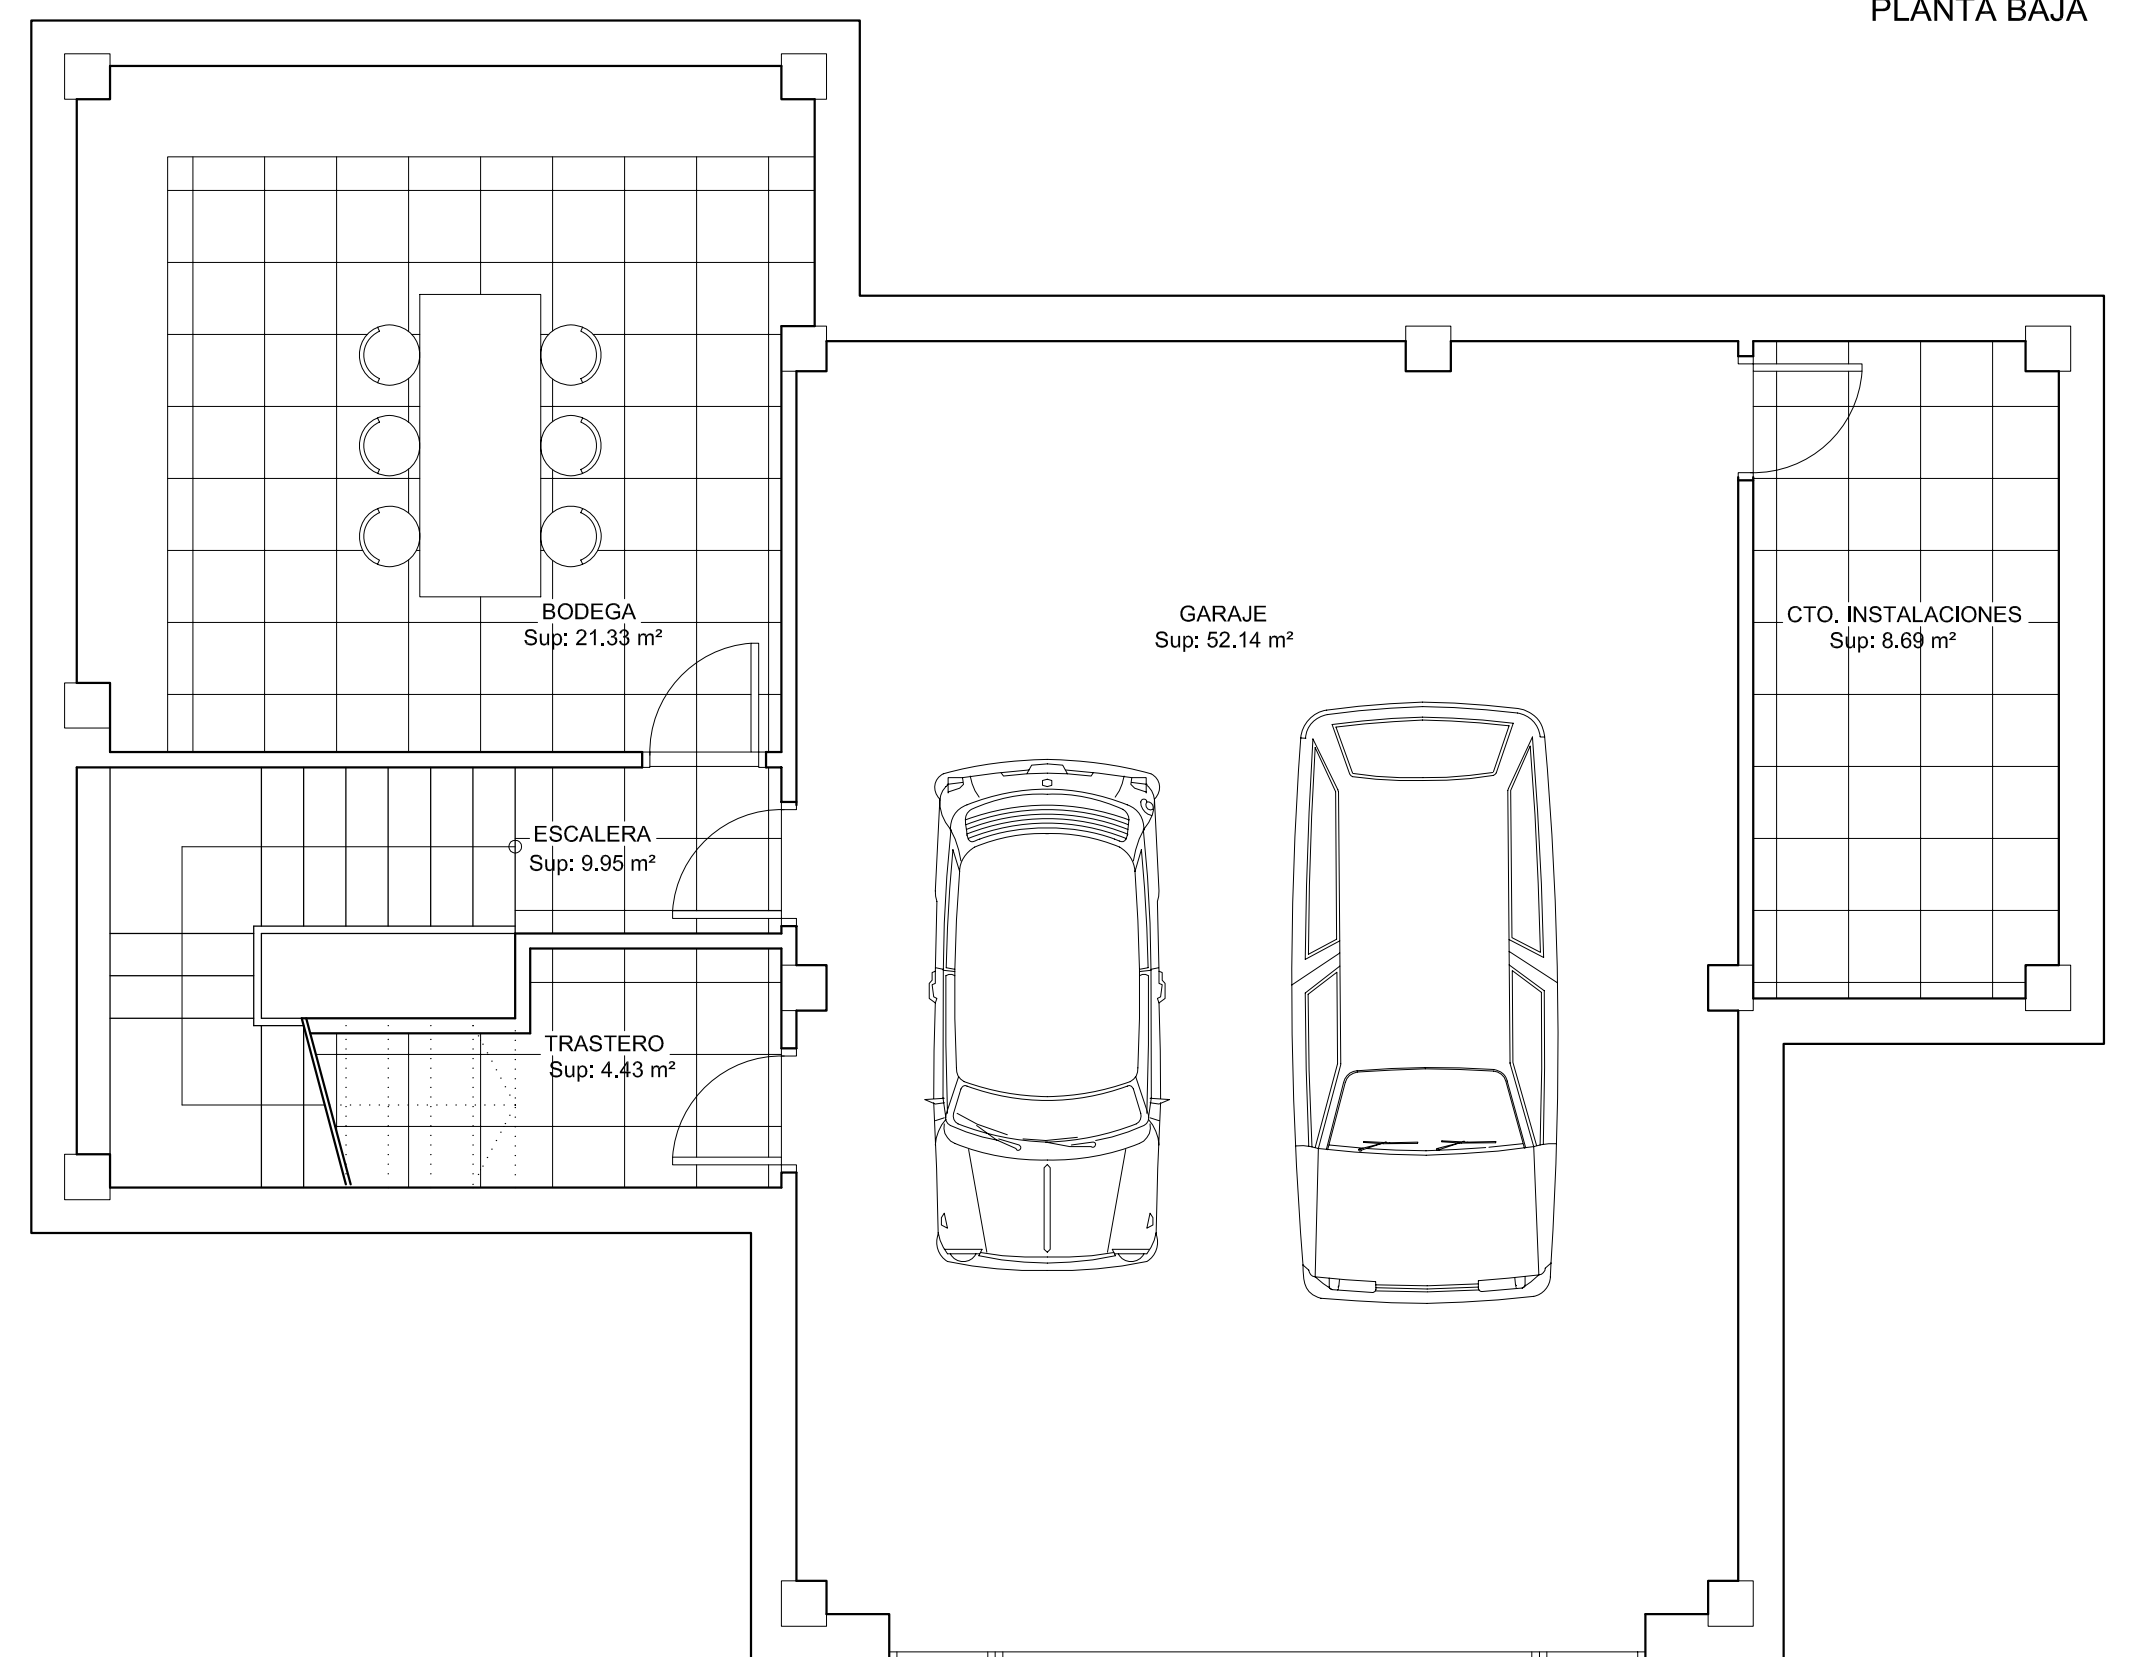


PLANTA SÓTANO

PLANTA ALTA	SUP. ÚTIL(M2)
DISTRIBUIDOR	6.14 M2
DORMITORIO 1	10.56 M2
DORMITORIO 2	11.75 M2
DORMITORIO 3	10.72 M2
DORMITORIO PRINC.	15.48 M2
BAÑO 1	5.02 M2
BAÑO 2	4.10 M2
BALCÓN 1	8.72 M2
BALCÓN 2	6.63 M2
TOTAL UTIL	79.12 M2
SUP. CONSTRUIDA	104.43 M2

PLANTA BAJA	SUP. ÚTIL(M2)
ESCALERAS	7.90 M2
VESTIBULO	4.92 M2
DISTRIBUIDOR	2.30 M2
COCINA	21.00 M2
LAVANDERIA	9.08 M2
SALÓN-COMEDOR	35.58 M2
BAÑO	5.40 M2
DORMITORIO	16.30 M2
PORCHE 1	26.64 M2
PORCHE 2	8.10 M2
PORCHE 3	14.81 M2
TOTAL UTIL	152.03 M2
SUP. CONSTRUIDA	172.83 M2

PLANTA SÓTANO	SUP. ÚTIL(M2)
ESCALERAS	9.95 M2
TRASTERO	4.43 M2
BODEGA	21.33 M2
CTO. INSTALACIONES	8.69 M2
GARAJE	52.14 M2
TOTAL UTIL	96.54 M2
SUP. CONSTRUIDA	111.57 M2

SUP. UTIL TOTAL	327.69 M2
SUP. CONSTRUIDA	388.83 M2

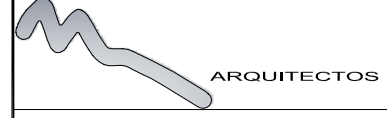 MANUEL A. SILVARES FONTENLA COLG. 2444	PROYECTO BÁSICO DE VIVENDA UNIFAMILIAR COMPUESTAS DE PLANTA SÓTANO, BAJA Y ALTA	N° REFERENCIA: 07-05013
	EMPLAZAMIENTO: LUGAR DE MOLDES, PARROQUIA DE MOURENTE. PONTEVEDRA	FECHA: 05 - 2007
	PROMOTOR: RASALEREZ, S.L.	ESCALA: 1 / 50
	DESIGNACION: PLANTAS. MOBILIARIO	N° PLANO: A-01