


PLANTA DE CUBIERTA

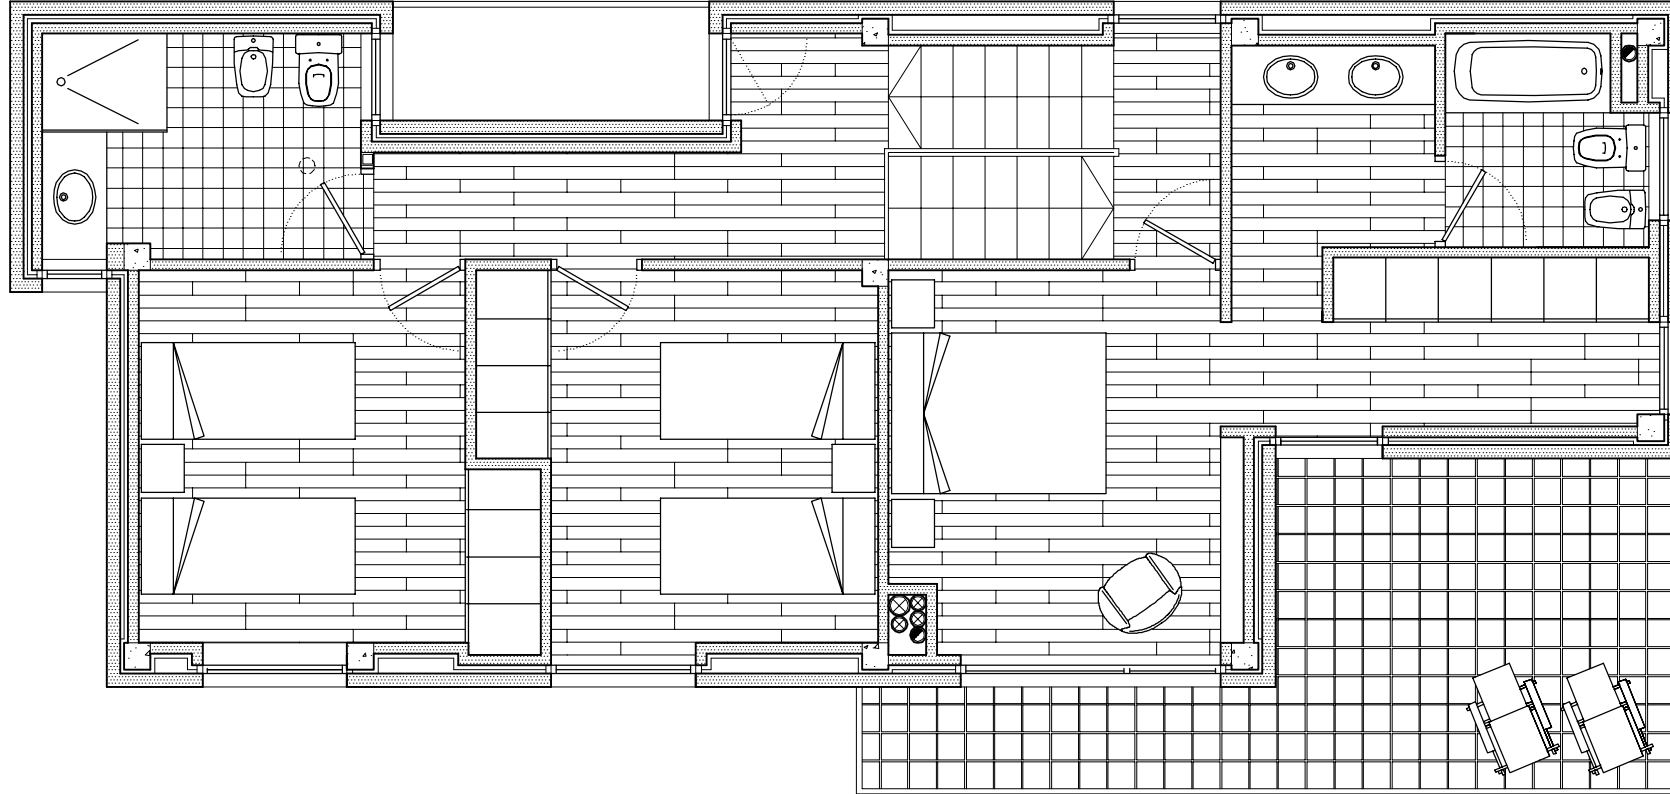

PLANTA PRIMERA

ESTANCIA	Sup. Útil
1. Dormitorio 1	12.25 m ²
2. Dormitorio 2	12.16 m ²
3. Baño	6.33 m ²
4. Distribuidor	3.37 m ²
5. Escaleras	9.55 m ²
6. Dormitorio principal	16.97 m ²
7. Baño dormitorio principal	8.26 m ²
TOTAL	68.89 m²
Superficie abierta	19.35 m ²
Superficie Construida	104.04 m ²

PROYECTO BASICO Y DE EJECUCION DE VIVIENDA UNIFAMILIAR AISLADA.

SITUACIÓN : A POUSADA PLANO : PLANTA ALTA Y CUBIERTA.

PROMOTOR : CONCELLO DE VILABOIA. DISTRIBUCION.

FECHA : JULIO DE 2.007 ESCALA : 1:50

Caldañ nº 29, 4º Izq. 36201 VIGO Tfno: 986 41 66 77 Fax: 986 13 98 35móvil 670 40 15 89 E-mail: man@coag.es

DIB. POR : manuel toucedo rodríguez y eladio rodríguez terrán