
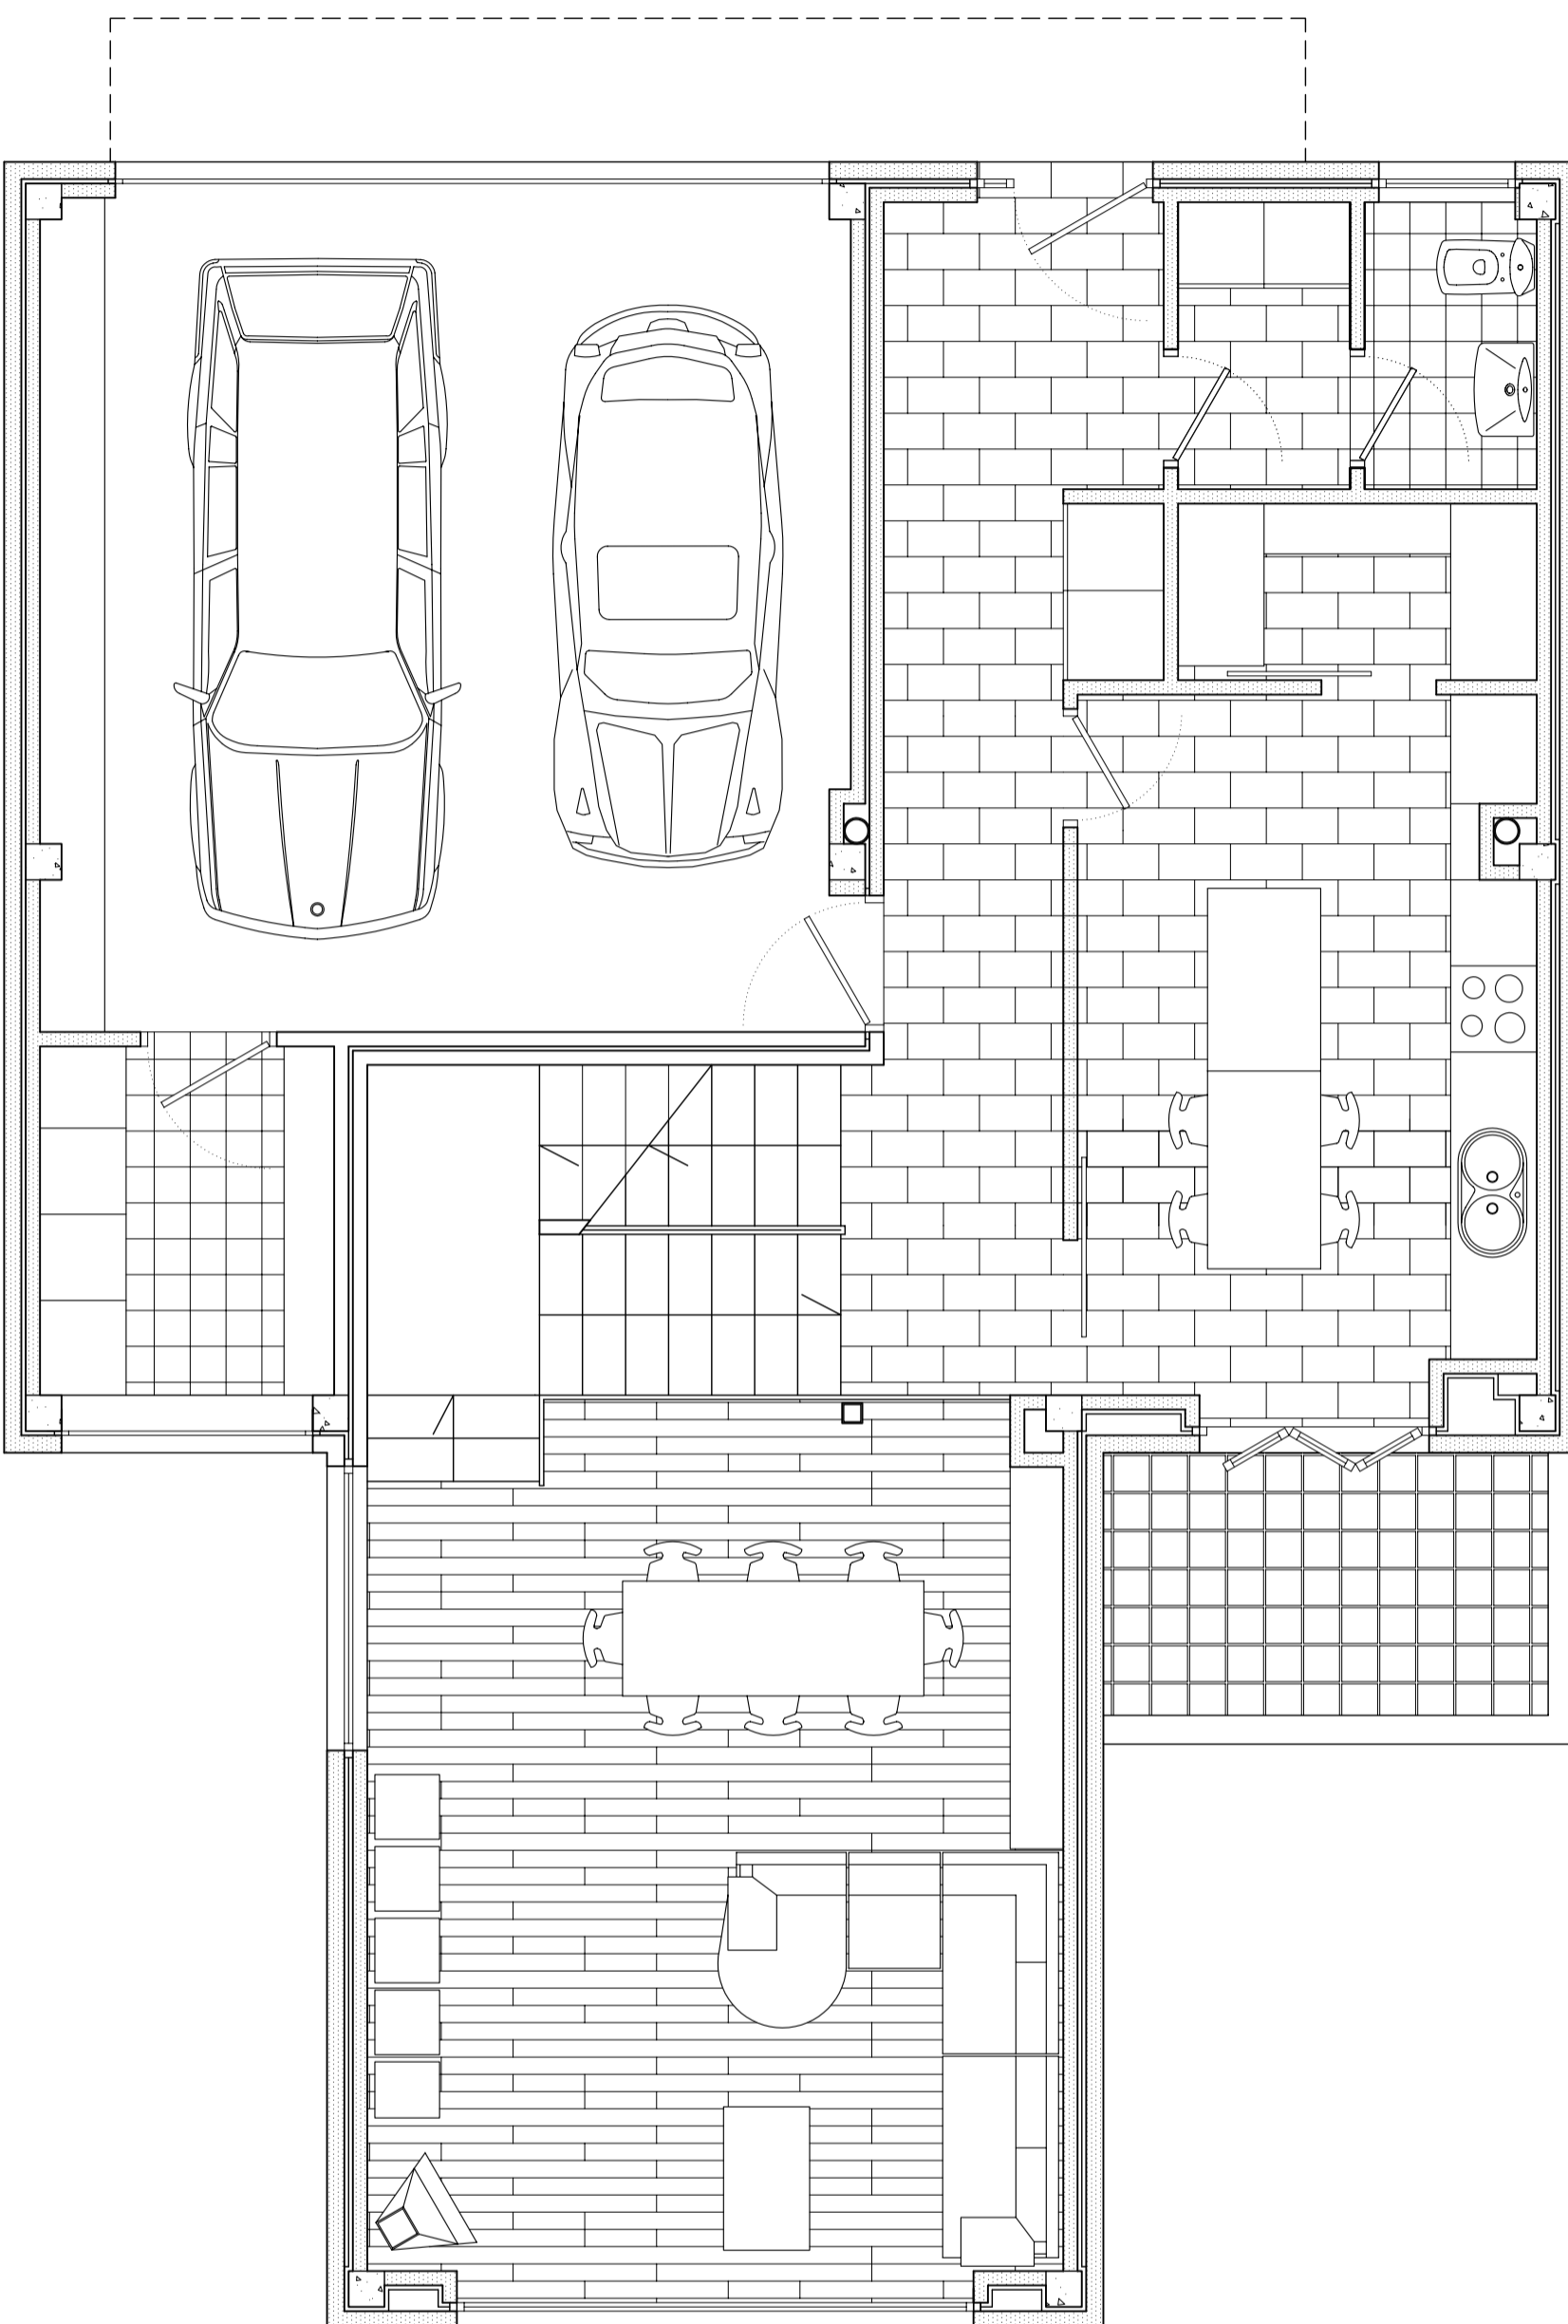


presente documento es copia de su original. Su utilización total o parcial, así como cualquier reproducción o cesión a terceros requerirá la previa autorización expresa de su autor quedando en todo caso prohibida cualquier modificación unilateral del mismo.

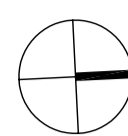

PLANTA BAJA

ESTANCIA	Sup. Útil
1. Estar comedor	29.10 m ²
2. Cocina	16.00 m ²
3. Despensa	3.07 m ²
4. Baño	2.40 m ²
5. Distribuidor	7.15 m ²
6. Escalera	7.68 m ²
7. Recibidor	8.89 m ²
8. Garaje	33.90 m ²
9. Lavadero	4.85 m ²
TOTAL	113.04 m²
Superficie abierta	5.67 m ²
Superficie Construida	138.23 m ²

* NO MEDIR SOBRE LOS PLANOS
 * LA ÚNICA MEDIDA VÁLIDA ES LA INCLUIDA EN LAS ACOTACIONES
 * COTAS EN METROS
 * CUALQUIER VARIACIÓN DEBERÁ SER AUTORIZADA POR LA DIRECCIÓN FACULTATIVA

PROYECTO DE EJECUCIÓN DE VIVIENDA UNIFAMILIAR AISLADA.

SITUACIÓN : PAZOS, B. SAN ADRIAN DE COBRES. PLANO : PLANTA BAJA.
 CONCELLO DE VILABOA. DISTRIBUCION.
 PROMOTOR : CONSTRUCCIONES ALUCENCIA S.L. ESCALA : 1:50
 DIB. POR :

FECHA : 5 JULIO 2.007
 Colon nº 29, 4º izq. 36201 VIGO tfo 986 41 66 77 fax 886 13 98 35 móvil 670 40 15 89 E-mail: man@coog.es

arquitectos
 manuel toucedo rodríguez y eladio rodríguez fernández