

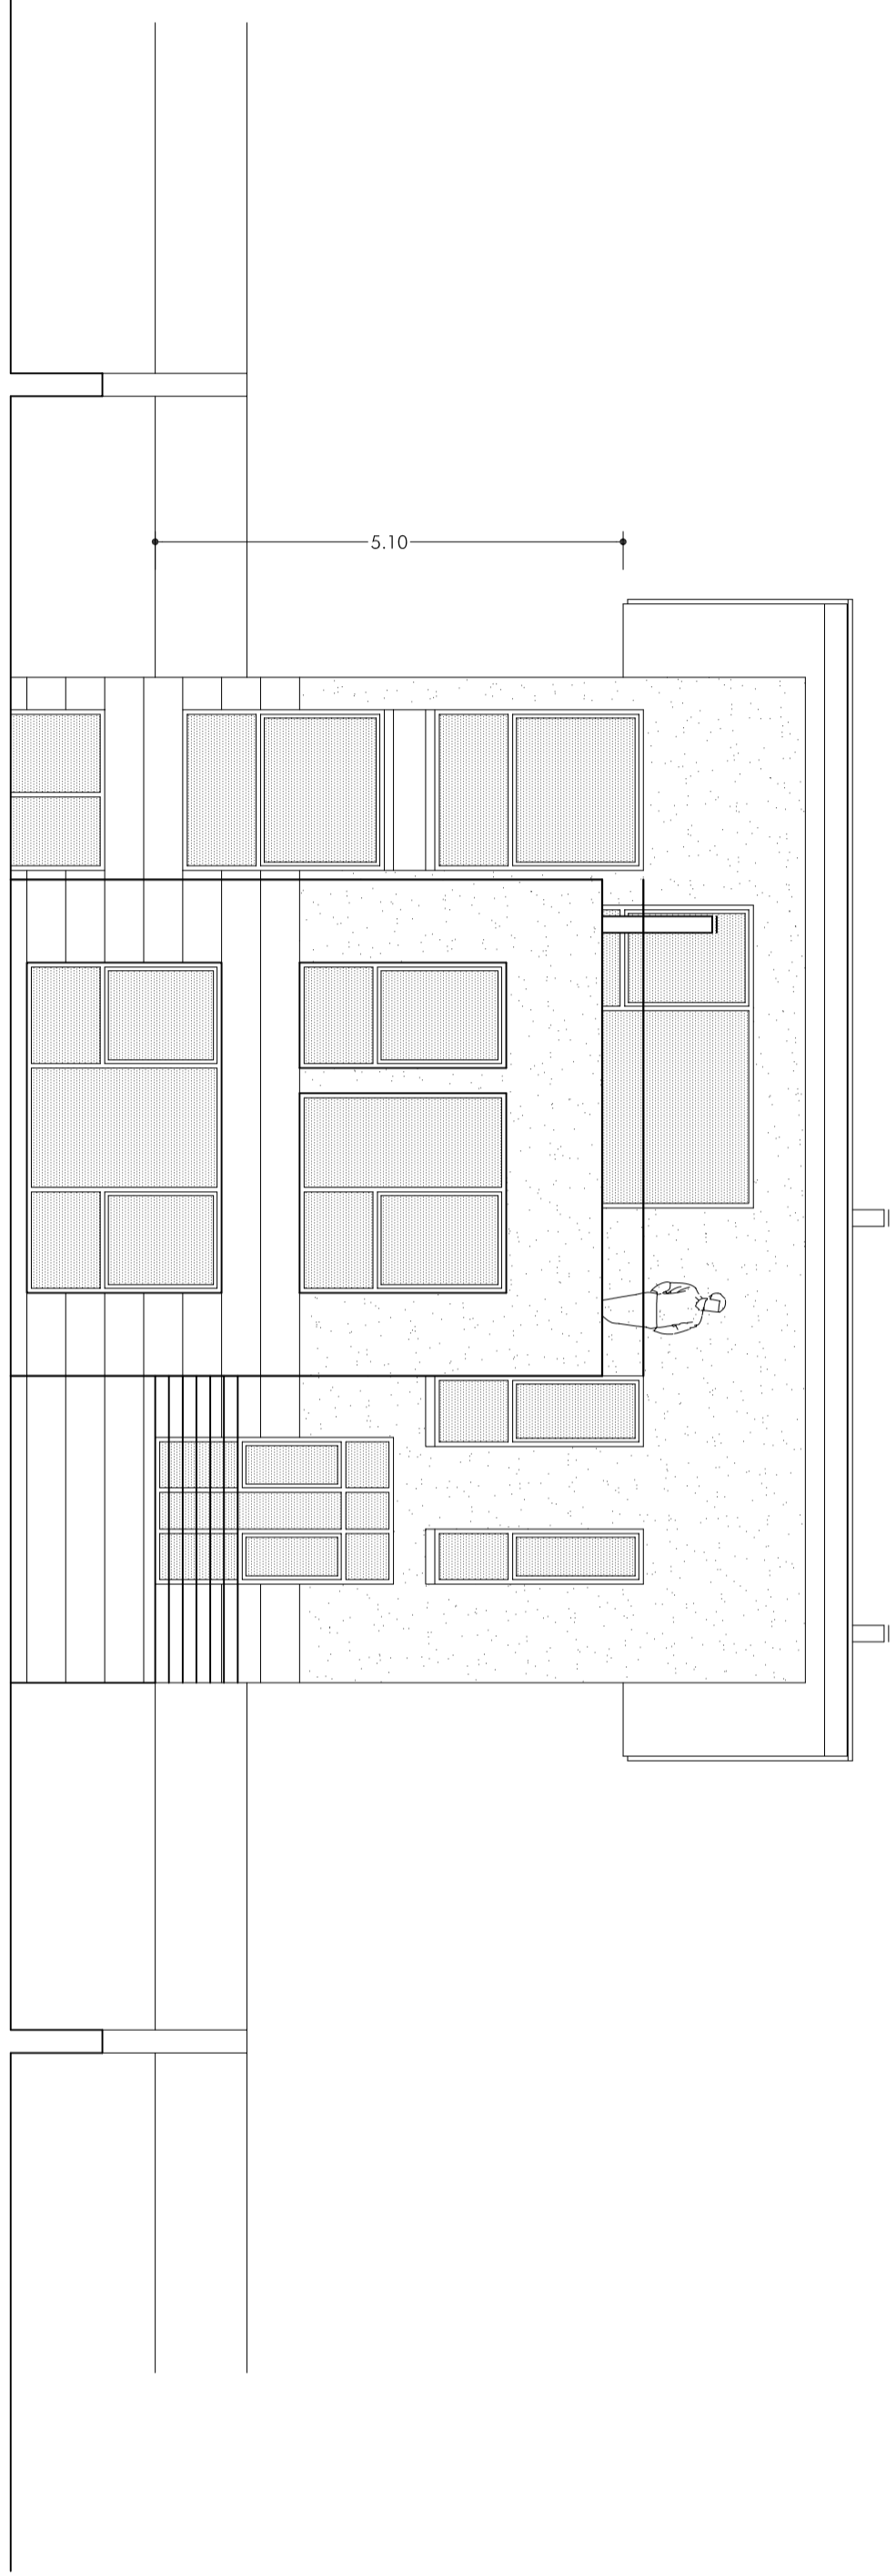


presente documento es copia de su original. Su utilización total o parcial, así como cualquier reproducción o cesión a terceros requerirá la previa autorización expresa de su autor quedando en todo caso prohibida cualquier modificación unilateral del mismo.

ALZADO OESTE

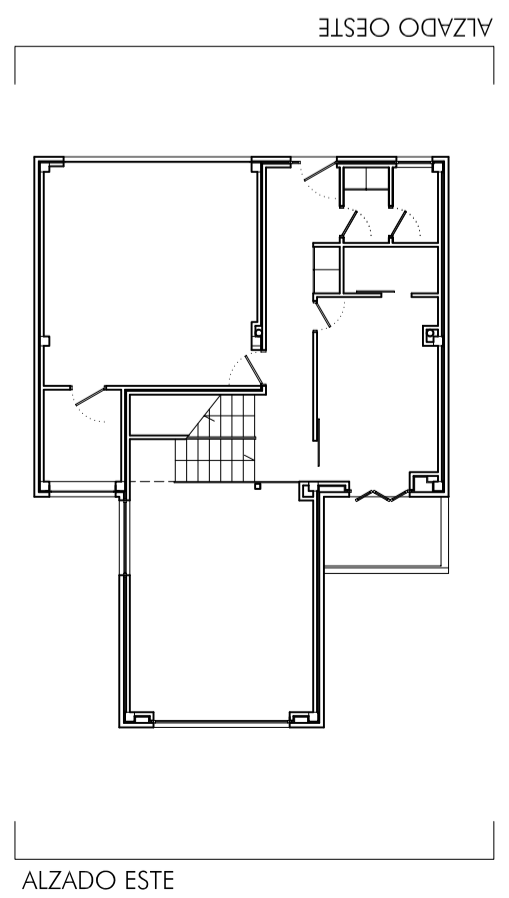

ALZADO ESTE

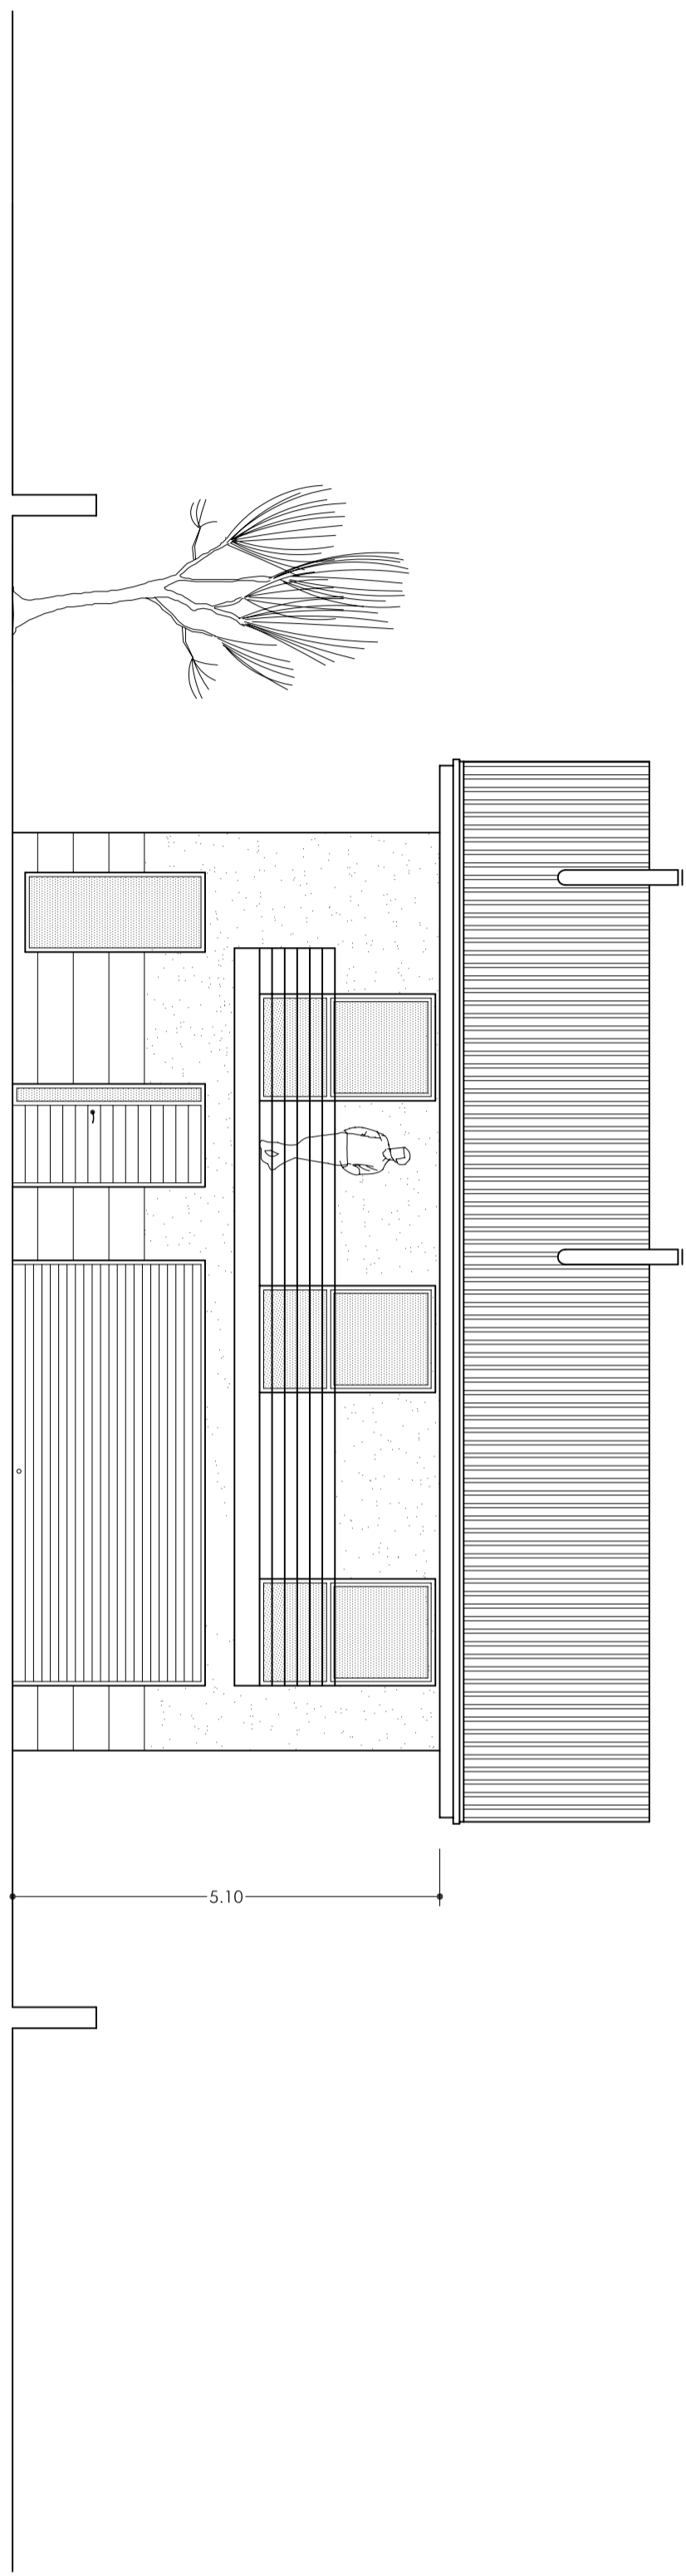

PROYECTO DE EJECUCION DE VIVIENDA UNIFAMILIAR AISLADA.
 SITUACIÓN : PAZOS, B. SAN ADRIAN DE COBRES. PLANO : ALZADOS ESTE Y OESTE.
 CONCELLO DE VILABOA.
 PROMOTOR : CONSTRUCCIONES ALUCENCIA S.L. ESCALA : 1:75
 DIB. POR :
 FECHA : ABRIL DE 2.007

* NO MEDIR SOBRE LOS PLANOS
 * LA ÚNICA MEDIDA VÁLIDA ES LA INCLUIDA EN LAS ACOTACIONES
 * COTAS EN METROS
 * CUALQUIER VARIACIÓN DEBERÁ SER AUTORIZADA POR LA DIRECCIÓN FACULTATIVA