





ALZADO LATERAL DCHO.

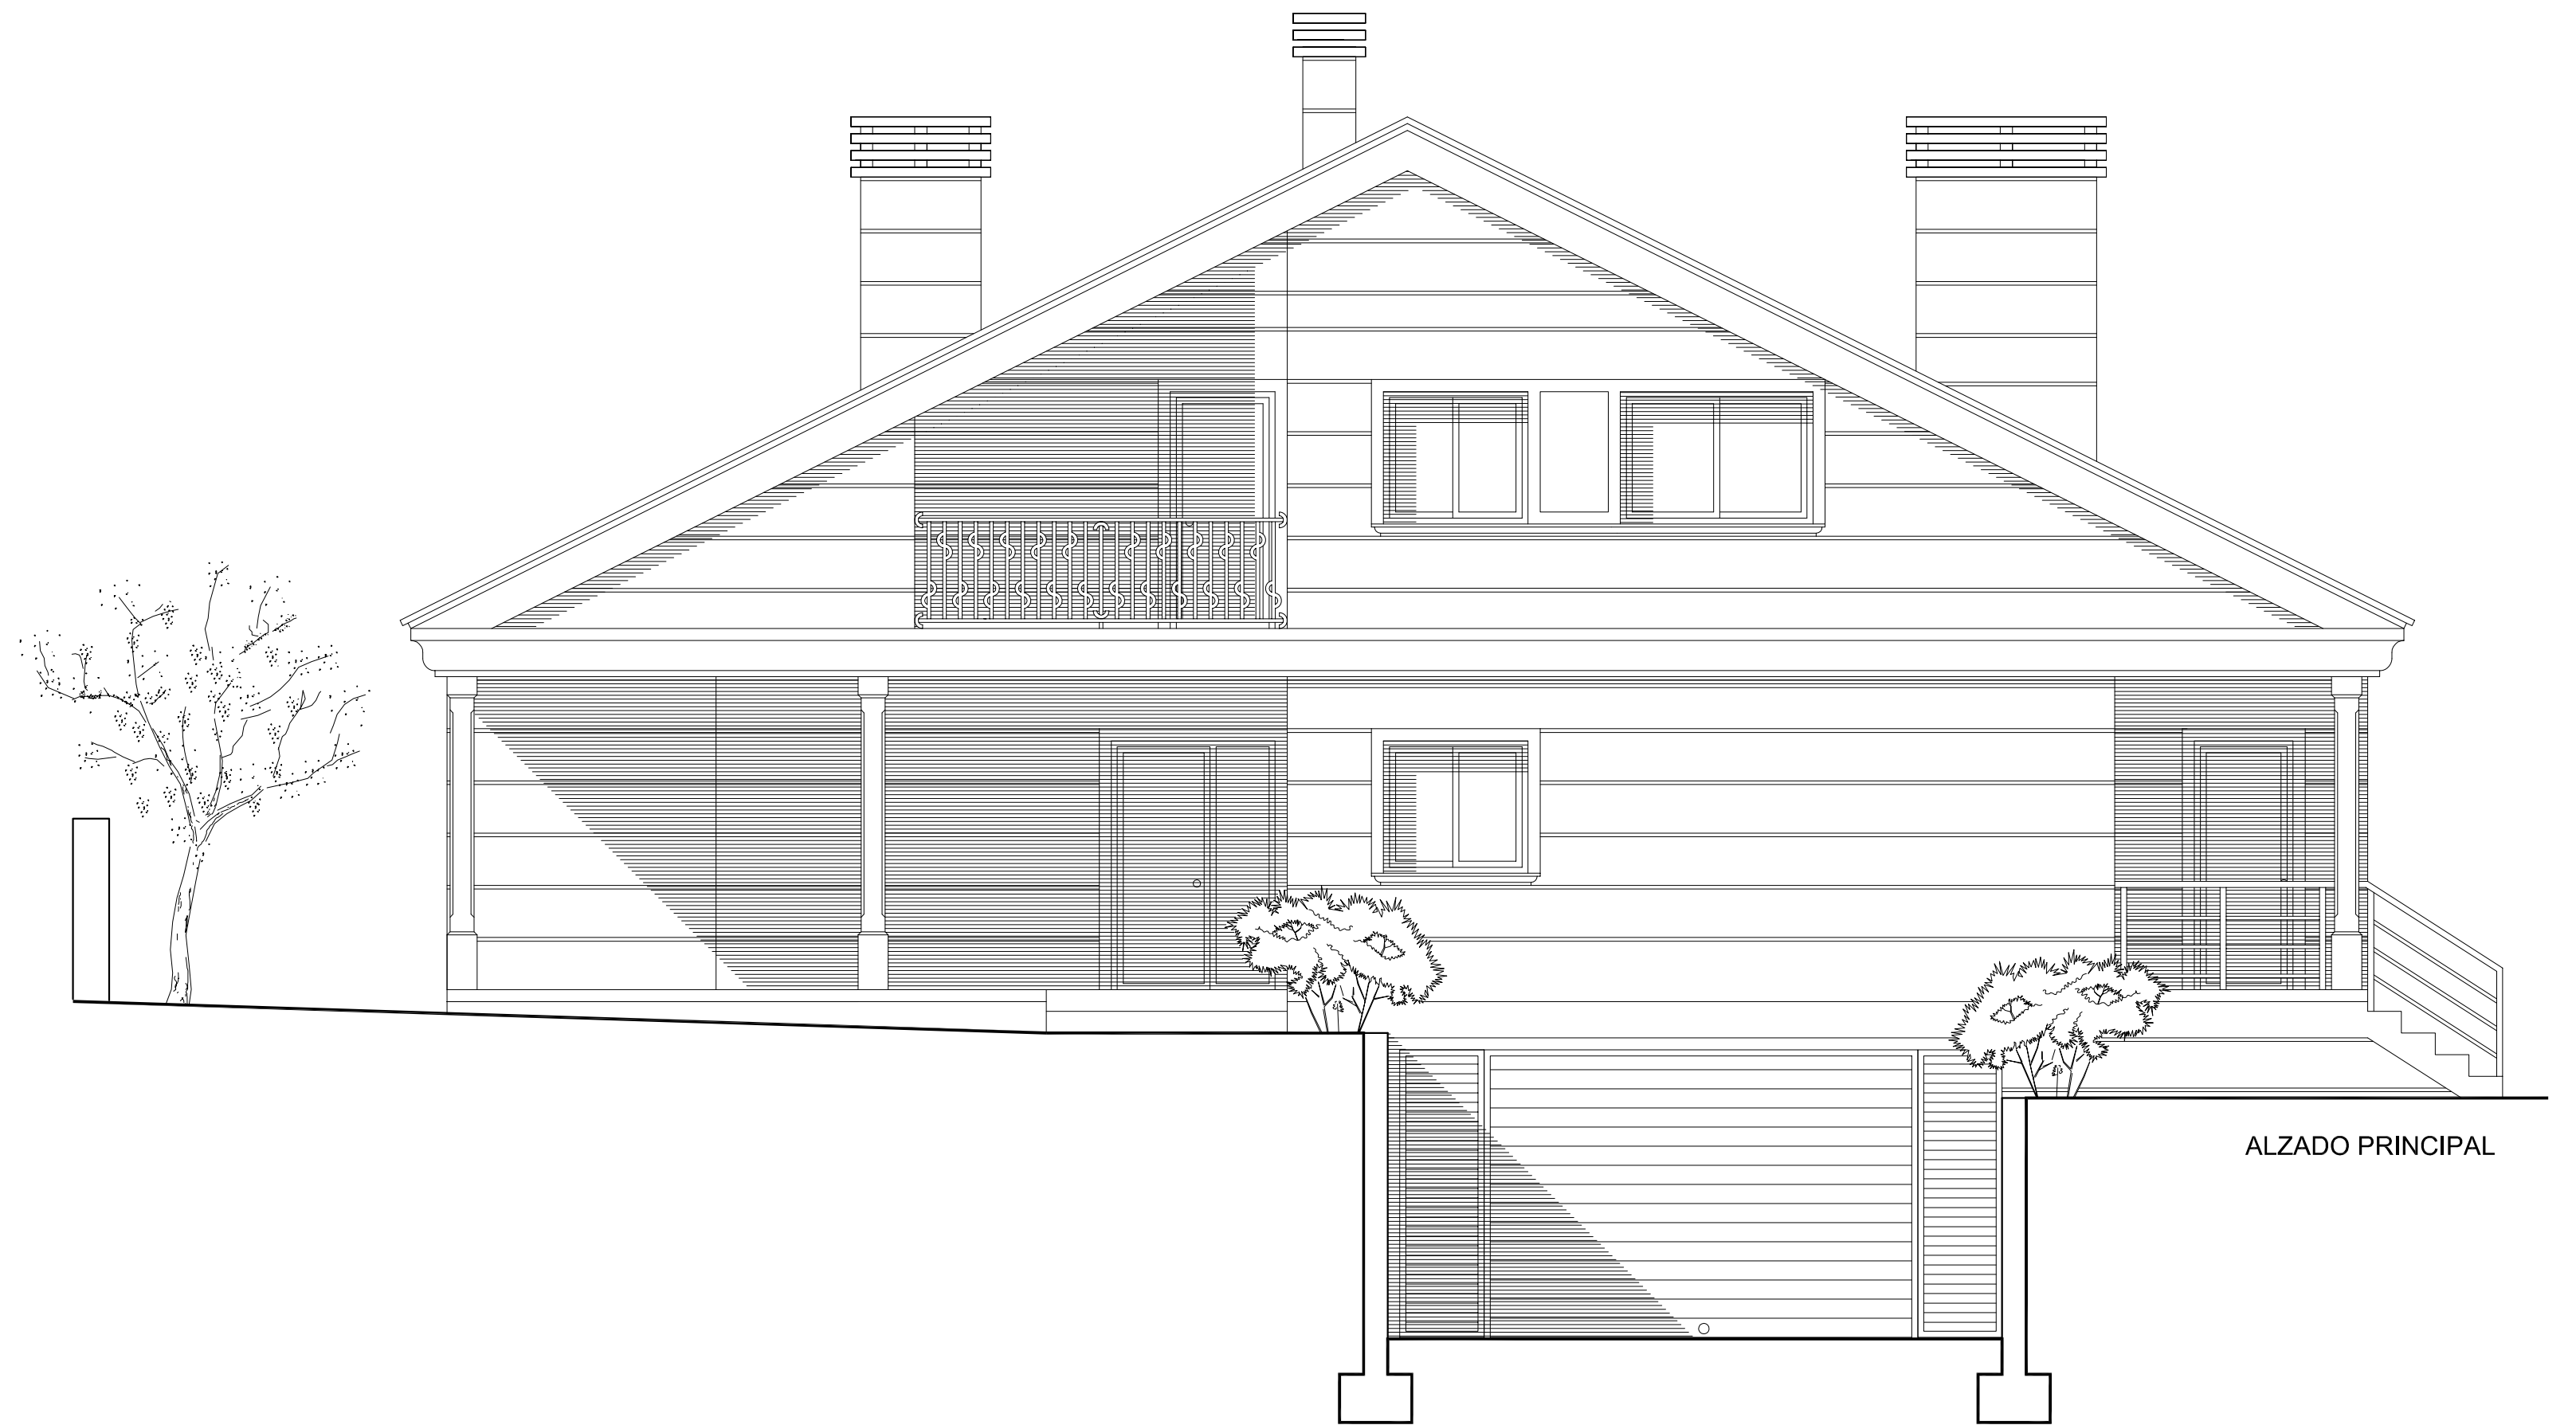


ALZADO PRINCIPAL

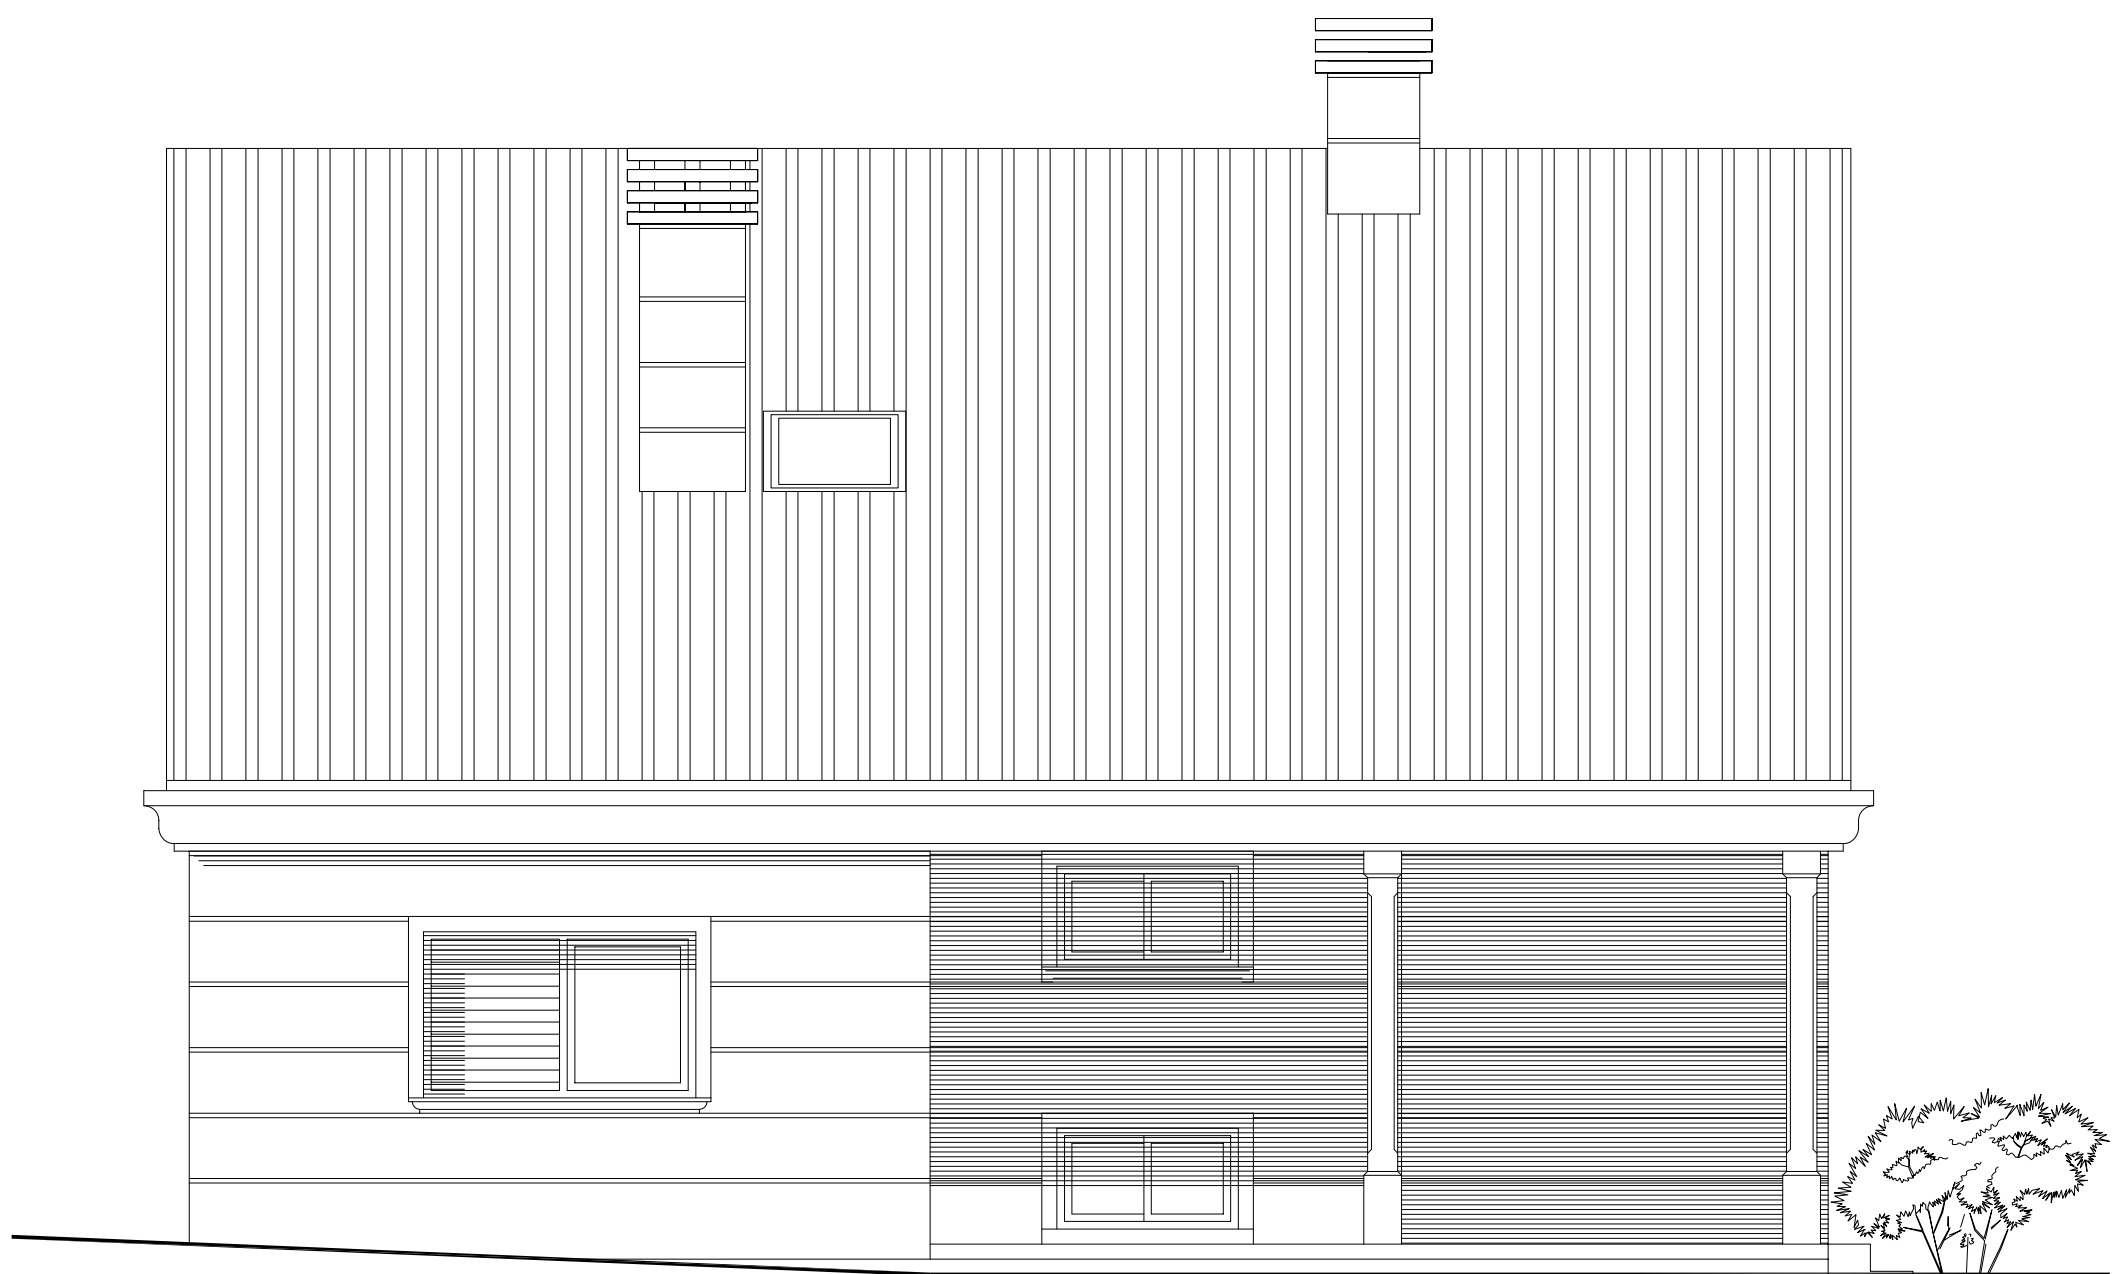

ALZADO LATERAL IZDO.



ALZADO POSTERIOR

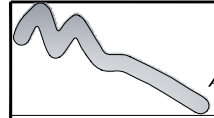 ARQUITECTOS  MANUEL A. SILVARES FONTENLA COLG. 2444	PROYECTO BÁSICO DE VIVENDA UNIFAMILIAR COMPUESTAS DE PLANTA SÓTANO, BAJA Y ALTA	N° REFERENCIA: 07-05013
	EMPLAZAMIENTO: LUGAR DE MOLDES, PARROQUIA DE MOURENTE, PONTEVEDRA	FECHA: 05 - 2007
	PROMOTOR: RASALEREZ, S.L.	ESCALA: 1 / 50
	DESIGNACION: ALZADOS	N° PLANO: A-03