



ALZADO OESTE

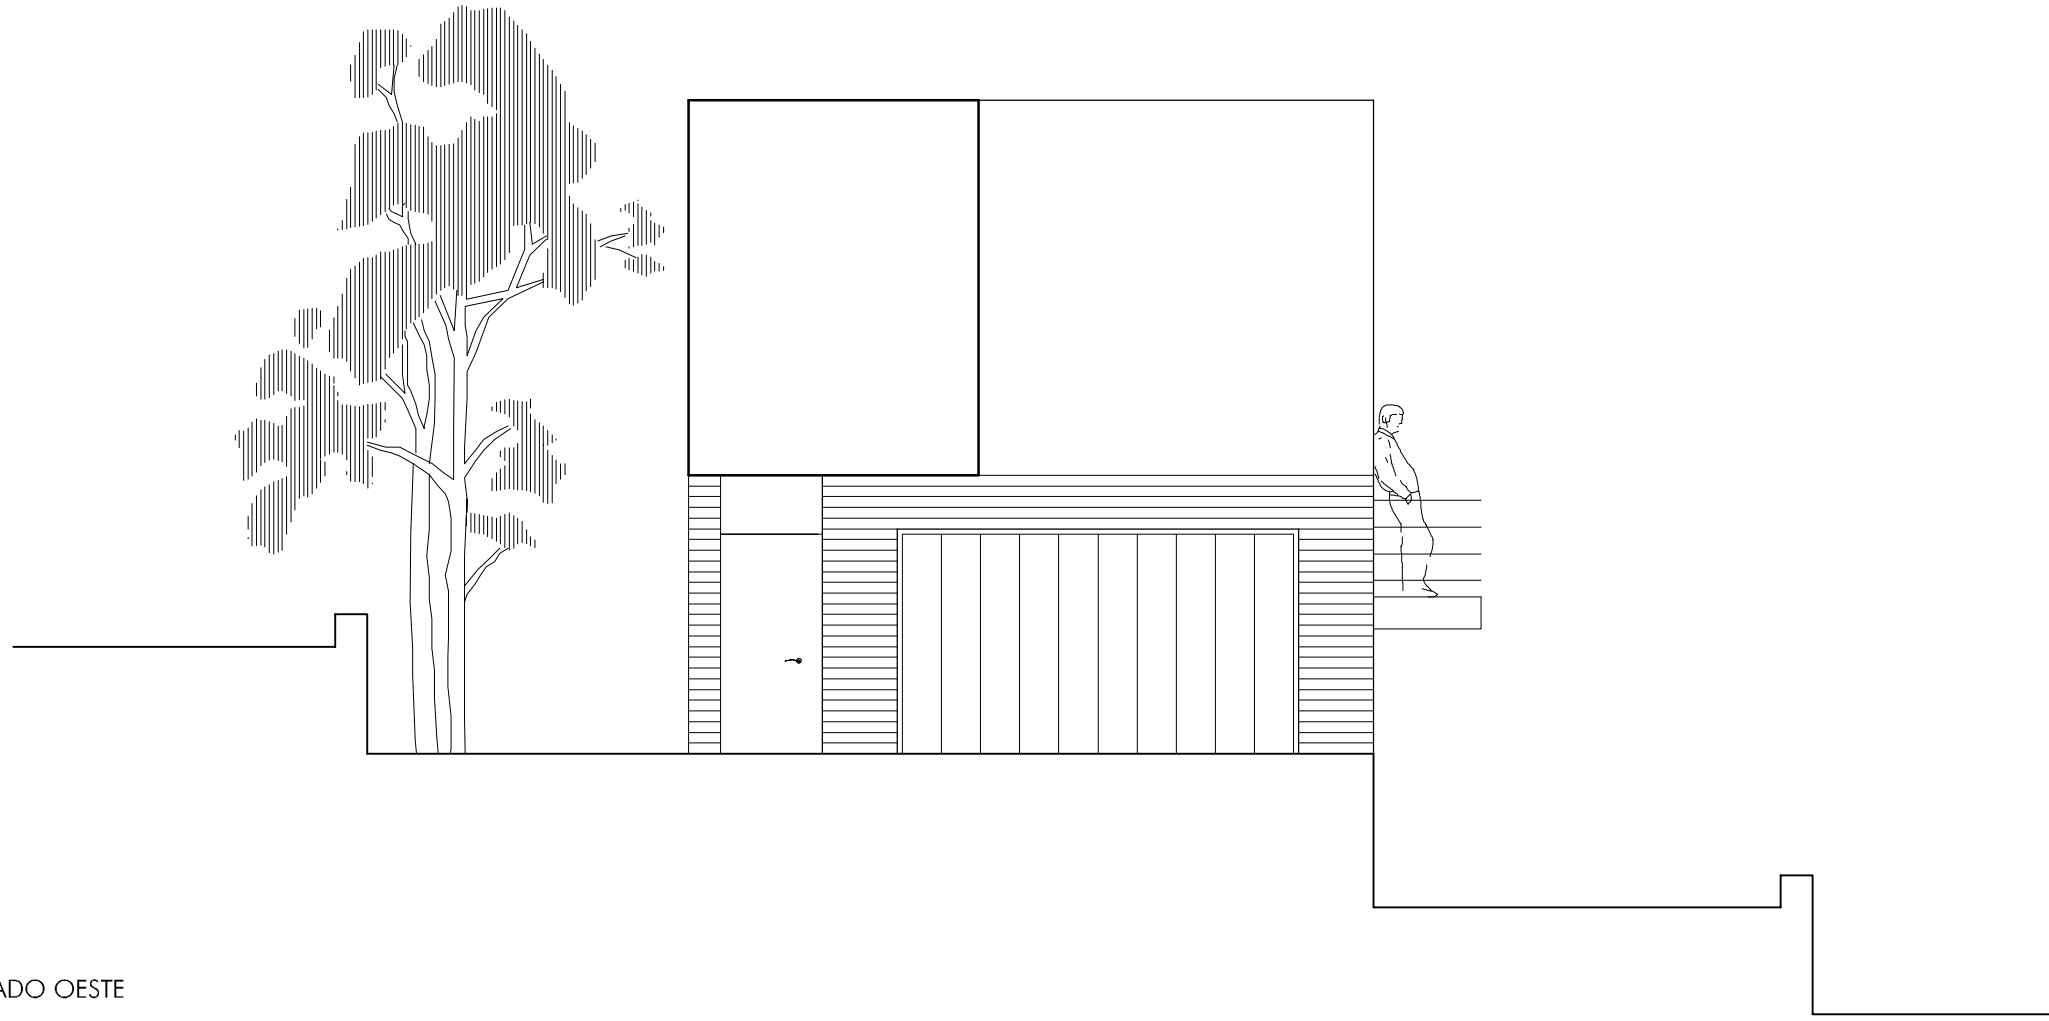

ALZADO ESTE



ALZADO OESTE

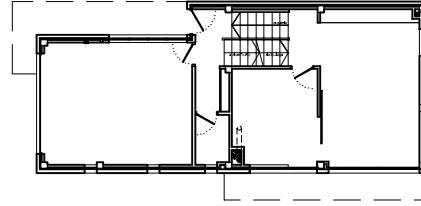

ALZADO ESTE

PROYECTO BASICO Y DE EJECUCION DE VIVIENDA UNIFAMILIAR AISLADA.
 SITUACIÓN : A POUSADA PLANO : ALZADOS ESTE Y OESTE.

PROMOTOR : CONSTRUCCIONES ALUCENCIA S.L.

FECHA : JULIO DE 2.007

Calum nº 29, 4º Izq. 36201 VIGO Tfno: 986 41 66 77 Fax: 886 13 98 35móvil 670 40 15 89 E-mail: mren@coag.es

ESCALA : 1:50
 DIB. POR :

(Handwritten signature)

manuel toucedo rodríguez y eladio rodríguez terrández

arquitectos

- * NO MEDIR SOBRE LOS PLANOS
- * LA ÚNICA MEDIDA VÁLIDA ES LA INCLUIDA EN LAS ACOTACIONES
- * COTAS EN METROS
- * CUALQUIER VARIACIÓN DEBERÁ SER AUTORIZADA POR LA DIRECCIÓN FACULTATIVA