
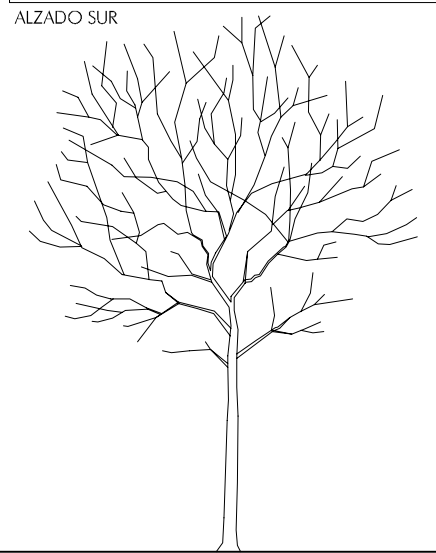



El presente documento es copia de su original. Su utilización total o parcial, así como cualquier reproducción o cesión a terceros requerirá la previa autorización expresa de su autor quedando en todo caso prohibida cualquier modificación unilateral del mismo.

* NO MEDIR SOBRE LOS PLANOS
* LA UNICA MEDIDA VALIDA ES LA INCLUIDA EN LAS ACOTACIONES
* COTAS EN METROS
* CUALQUIER VARIACION DEBERA SER AUTORIZADA POR LA DIRECCION FACULTATIVA

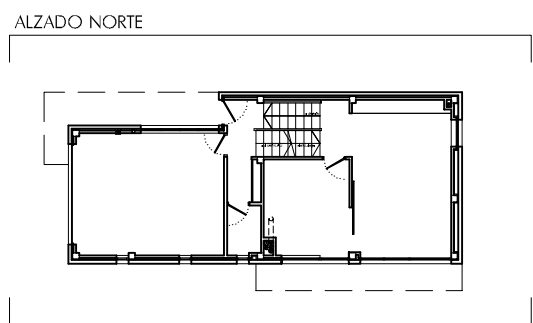


ALZADO NORTE

ALZADO SUR

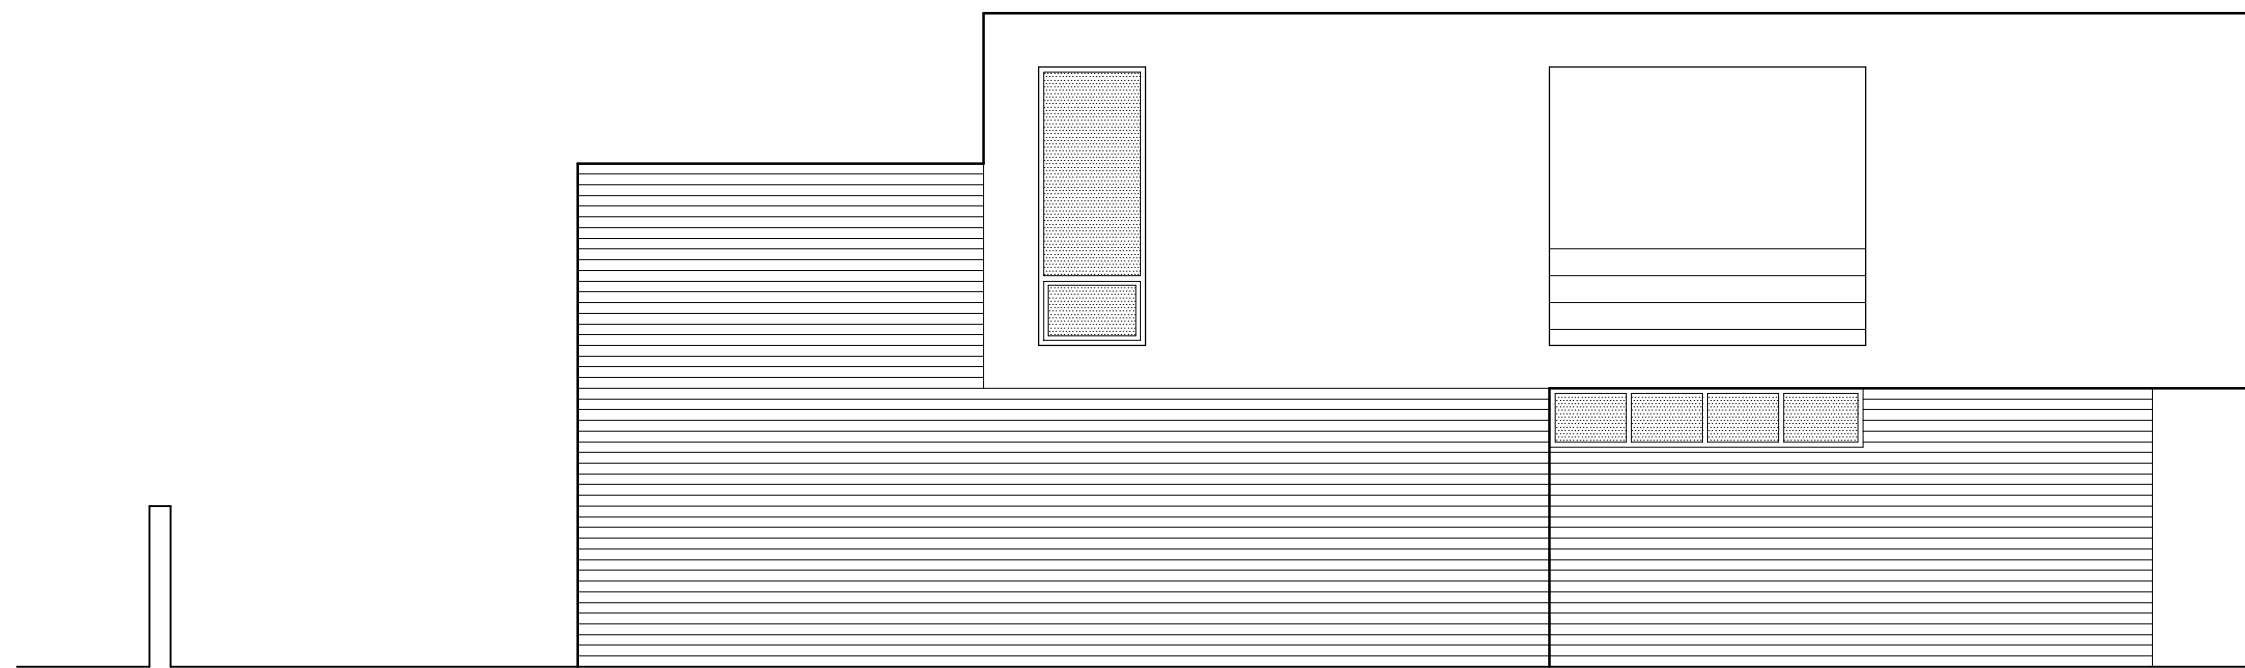

ALZADO NORTE

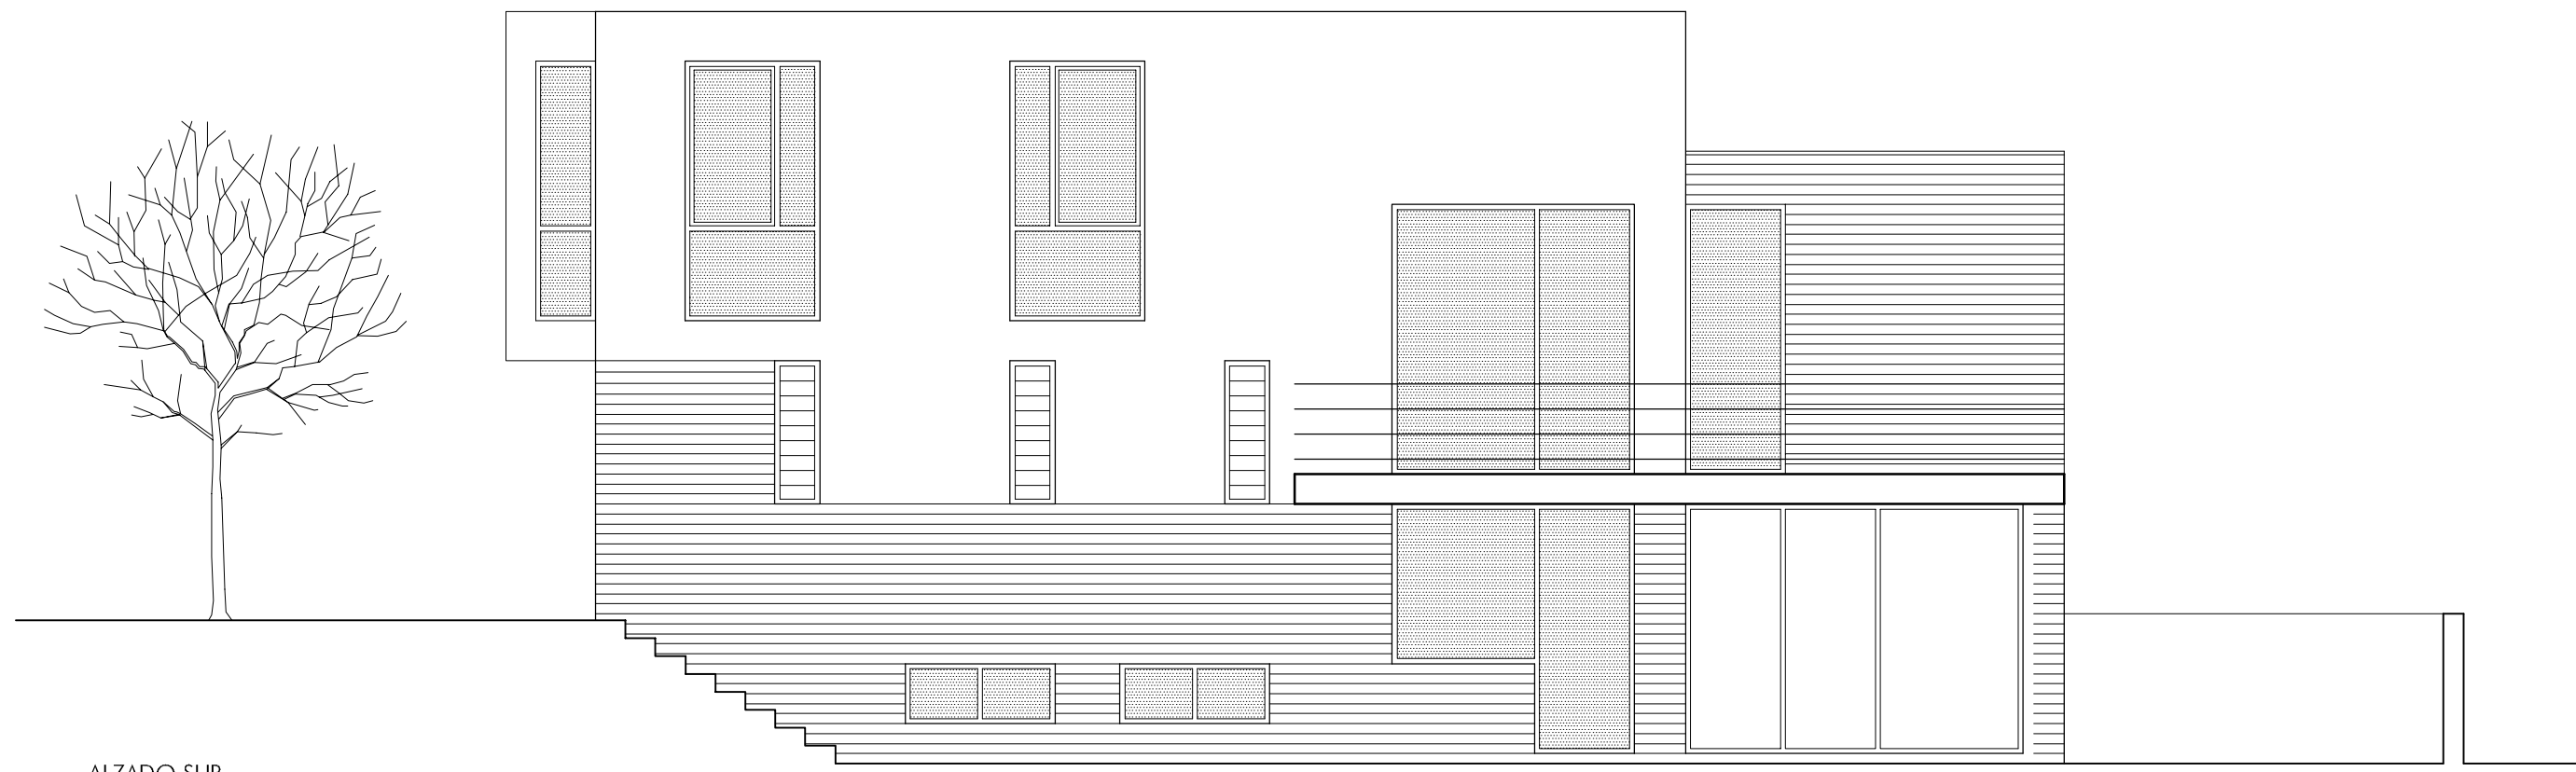

ALZADO SUR

PROYECTO BASICO Y DE EJECUCION DE VIVIENDA UNIFAMILIAR AISLADA.
SITUACION : A POUSADA
PROMOTOR : CONSTRUCCIONES ALUCENCIA S.L.
FECHA : JULIO DE 2.007

PLANO : ALZADOS NORTE Y SUR.
ESCALA : 1:50
DIB. POR :

CONCELLO DE VILABOIA.
CONSTRUCCIONES ALUCENCIA S.L.
JULIO DE 2.007

Calum nº 29, 4º Izq. 36201 VIGO Tfno: 986 41 66 77 Fax: 986 41 66 77 E-mail: mrc@coag.es

arquitectos
manuel toucedo rodríguez y eladio rodríguez terrán
manuel toucedo rodríguez y eladio rodríguez terrán